

Robert Metzger und  
Werner Metzger  
Pechmattweg 1

79736 Rickenbach-Egg

Gmund, 20. Januar 1995 K/el

Außenstart und -landungen mit Gleitsegeln auf dem Fluggelände  
„Bifang Hütten“, 79736 Rickenbach-Hütten

Der Deutsche Hängegleiterverband e. V. (DHV) erteilt aufgrund  
des Antrags der Herren Robert und Werner Metzger vom 09.09.1994  
folgende

E r l a u b n i s:

1. Dem Antragsteller wird die Erlaubnis nach § 25 Abs. 1 LuftVG für Starts und Landungen mit Gleitsegeln erteilt.
2. Die Erlaubnis erstreckt sich auf das Fluggelände "Bifang Hütten" mit den Flurnummern 453, 450 (Startplätze), 450, 5646, 5646/1 (Landeplätze), Gemarkung Hütten und Wehr.
3. Die Erlaubnis ist unbefristet. Sie kann widerrufen werden. Sie gilt allgemein, für die Mitglieder des Antragstellers und für Nichtmitglieder. Die Änderung und Ergänzung der Auflagen bleibt vorbehalten.
4. Es wird eine Gebühr in Höhe von DM 120,-- erhoben.

A u f l a g e n:

1. Starts und Landungen dürfen nur auf denjenigen Flächen erfolgen, die in den dem Zulassungsantrag beigefügten Karten eingezeichnet sind.
2. Von der Erlaubnis darf nur Gebrauch gemacht werden, wenn die Zustimmung der Grundstückseigentümer oder sonstiger Verfügungsberechtigter vorliegt und solange sie aufrechterhalten ist.
3. Die Start- und Landeflächen sind bei Flugbetrieb mit geeigneten Mitteln gegen das Betreten durch Unbefugte zu sichern, beispielsweise durch Beschilderung entsprechend § 46 Abs. 2 LuftVZO „Fluggelände für Hängegleiter und Gleitsegel. Bei

4. Flugbetrieb Betreten aus Sicherheitsgründen verboten. Der Geländehalter".
5. An den Start- und Landestellen müssen je ein Windrichtungsanzeiger (Windsack o. ä.) aufgestellt und je eine Ausrüstung für Erste Hilfe verfügbar sein.
6. Für die Regelung von Personen- und Sachschäden muß eine Platzhalterhaftpflichtversicherung (einschl. Startleiter-/Flugleiterhaftpflicht) mit den Mindestdeckungssummen von 1.000.000 DM für Personen- und Sachschäden abgeschlossen und für die Dauer der Erlaubnis aufrechterhalten sein.
7. Die Flugbetriebsordnung/Betriebsordnung für Hängegleiter und Gleitsegel des DHV ist in der jeweils geltenden Fassung anzuwenden.
8. Flugunfälle sind vom Geländehalter dem DHV unverzüglich anzuzeigen. Dies gilt unbeschadet der weiteren Meldepflichten nach § 5 LuftVO.
9. Änderungen gegenüber den Angaben im Antrag und den eingereichten Unterlagen sind dem DHV unverzüglich mitzuteilen.
10. Die Ausklinkhöhe ist auf höchstens 150 m über Grund beschränkt.
11. Schleppbetrieb ist nur bei Wind von 225° bis 290° gestattet.
12. Der Flugbetrieb ist auf max. 2 Piloten begrenzt.
13. Auf dem Gelände darf keine Windenschleppausbildung stattfinden.

#### B e g r ü n d u n g :


Mit Schreiben vom 04.01.1995 teilte das Landratsamt Waldshut mit, daß für das Gelände "Bifang Hütten" keine naturschutzrechtlichen Einwände bestehen.

Durch Gutachten des Geländesachverständigen Waldemar Obergfell vom 04.09.1994 hat der Antragsteller nachgewiesen, daß Schleppbetrieb bis zu einer max. zulässigen Ausklinkhöhe von 150 m GND für Gleitsegel aus luftrechtlicher und flugtechnischer Sicht möglich ist. Um eine Berührung der Stromleitung bei Seilriß auszuschließen, ist Schleppbetrieb nur bei Wind von 225° bis 290° gestattet.

Eine Befristung war im Hinblick auf die Möglichkeit des jederzeitigen Widerrufs nicht erforderlich.

Die Kostenfestsetzung beruht auf § 2 LuftKostVO i. V. mit Abschnitt IV. Nr. 15 a des Gebührenverzeichnisses zu dieser Kostenverordnung.


Peter Rauchenecker  
Referatsleiter Flugbetrieb

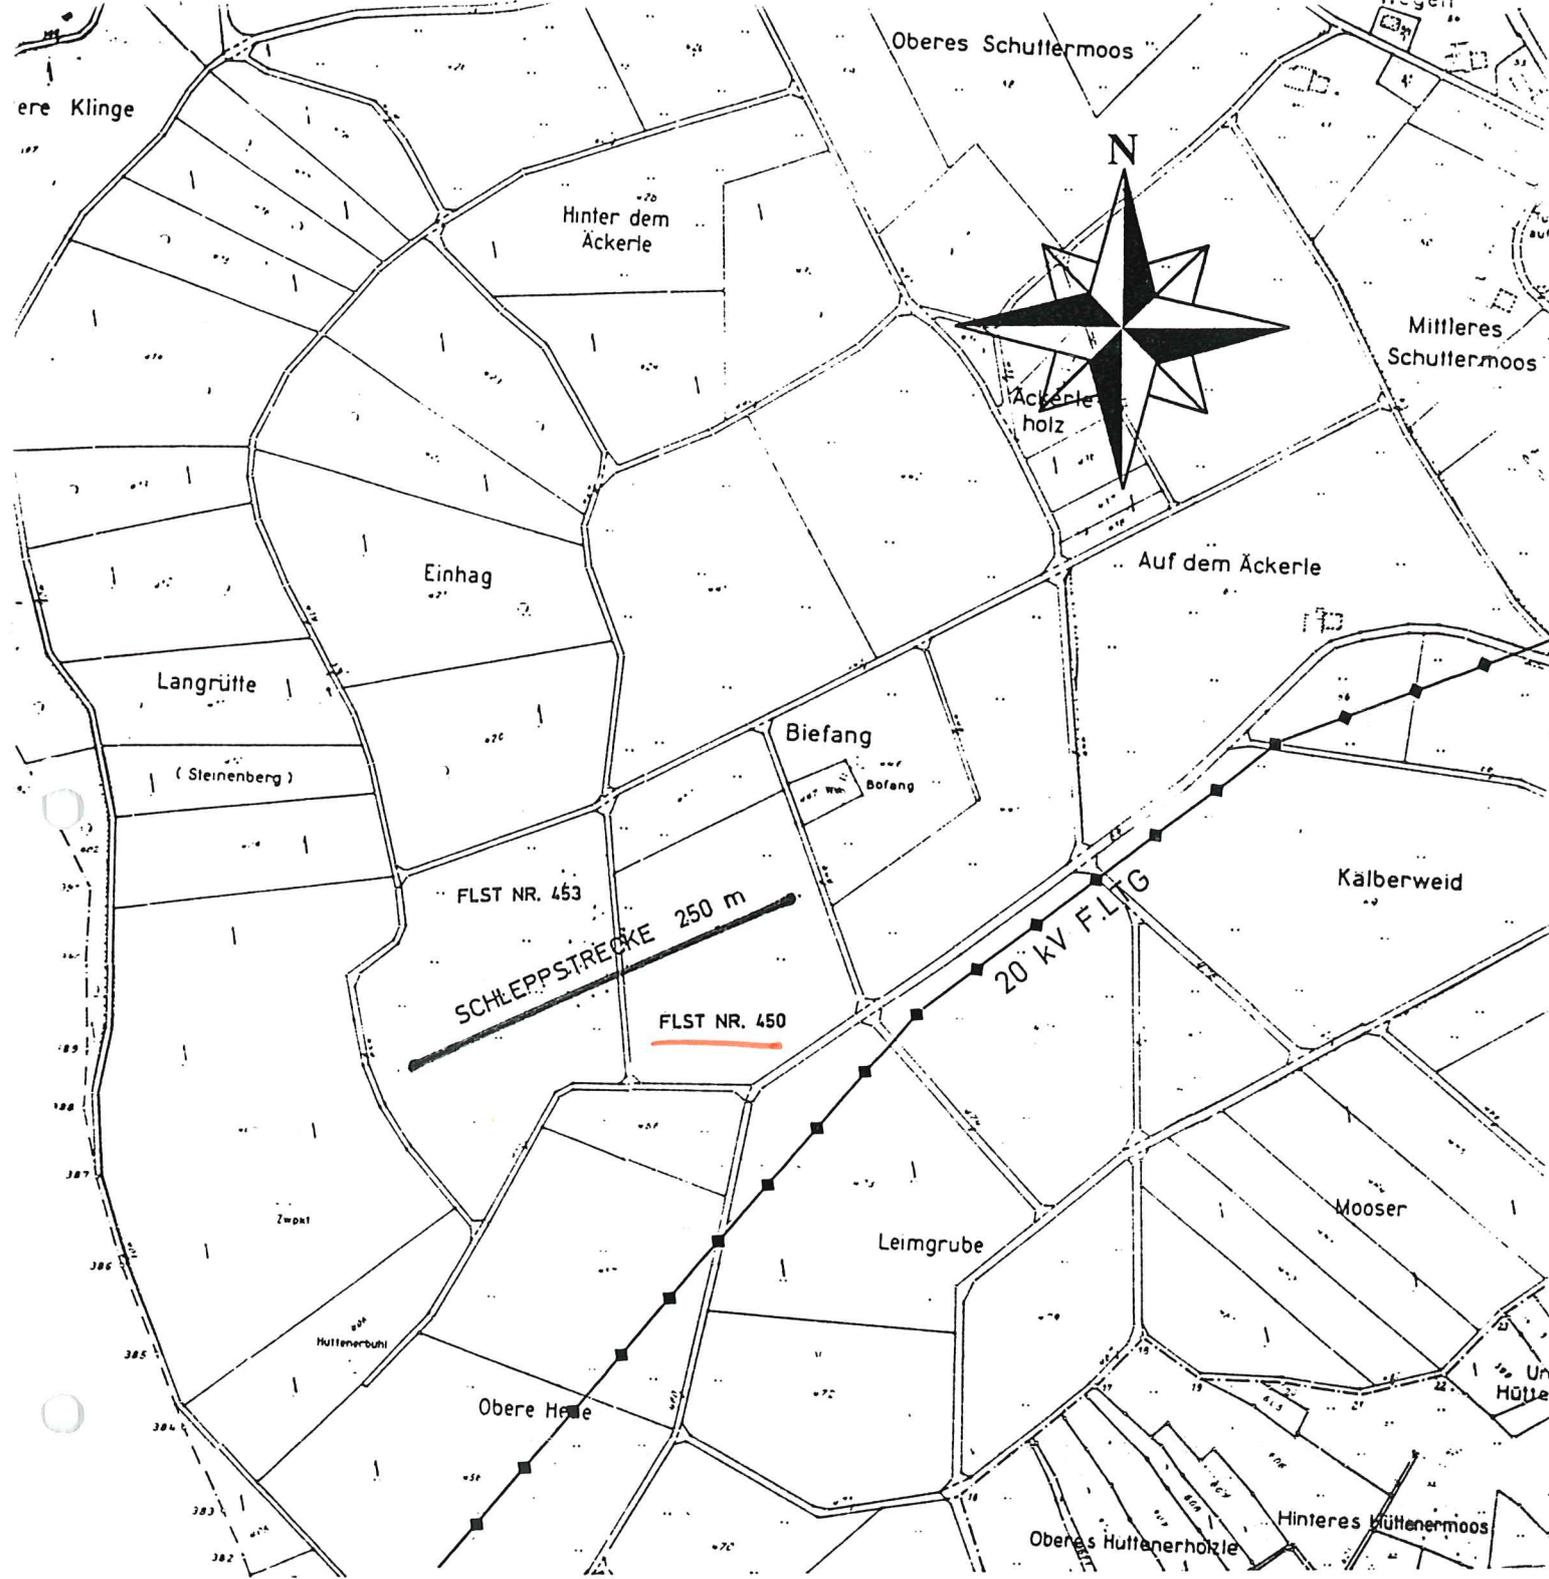

Rickenbach-Hütten, den 09. September 1994  
 Lageplan Maßstab 1:5000

***Gleitsegelschleppgelände***  
***79736 Rickenbach, Ortsteil Hütten, Gewinn Biefang,***  
***Grundstücke Flst Nr. 450, 453***

**Geländehalter:** Werner Metzger, Eggweg 3, 79736 Rickenbach  
 Robert Metzger, Hütten 21, 79736 Rickenbach

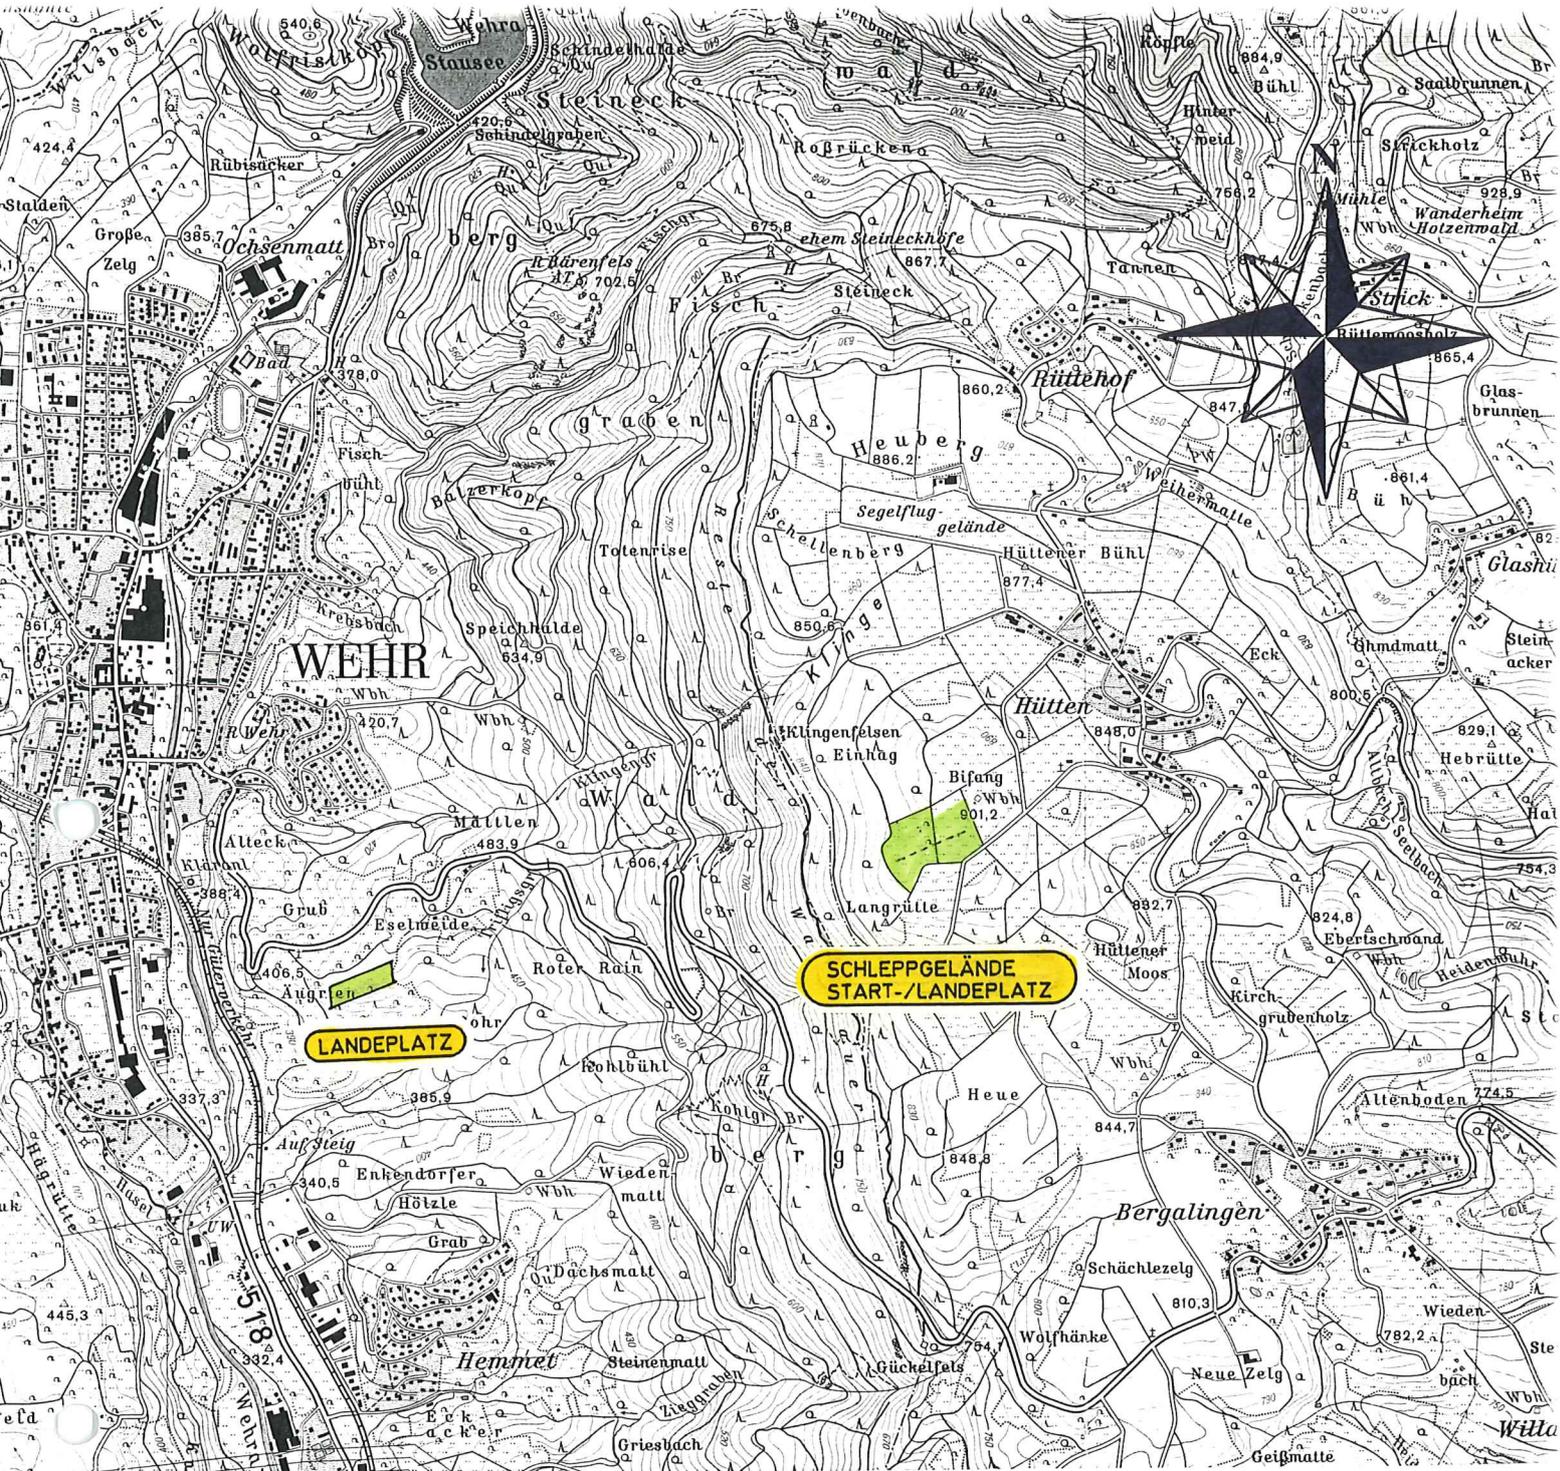

Rickenbach-Hütten, den 09. September 1994  
 Topographischer Lageplan Maßstab 1: 25000


**Gleitsegelschleppgelände**

**79736 Rickenbach, Ortsteil Hütten, Gewann Bifang,  
 Grundstücke Flst Nr. 450, 453**

**Gleitsegellandeplatz**

**79664 Wehr, Gewann Höhe, Grundst. Flst.Nr. 5646-5646/1**

Geländehalter: **Werner Metzger, Eggweg 3, 79736 Rickenbach  
 Robert Metzger, Hütten 21, 79736 Rickenbach**

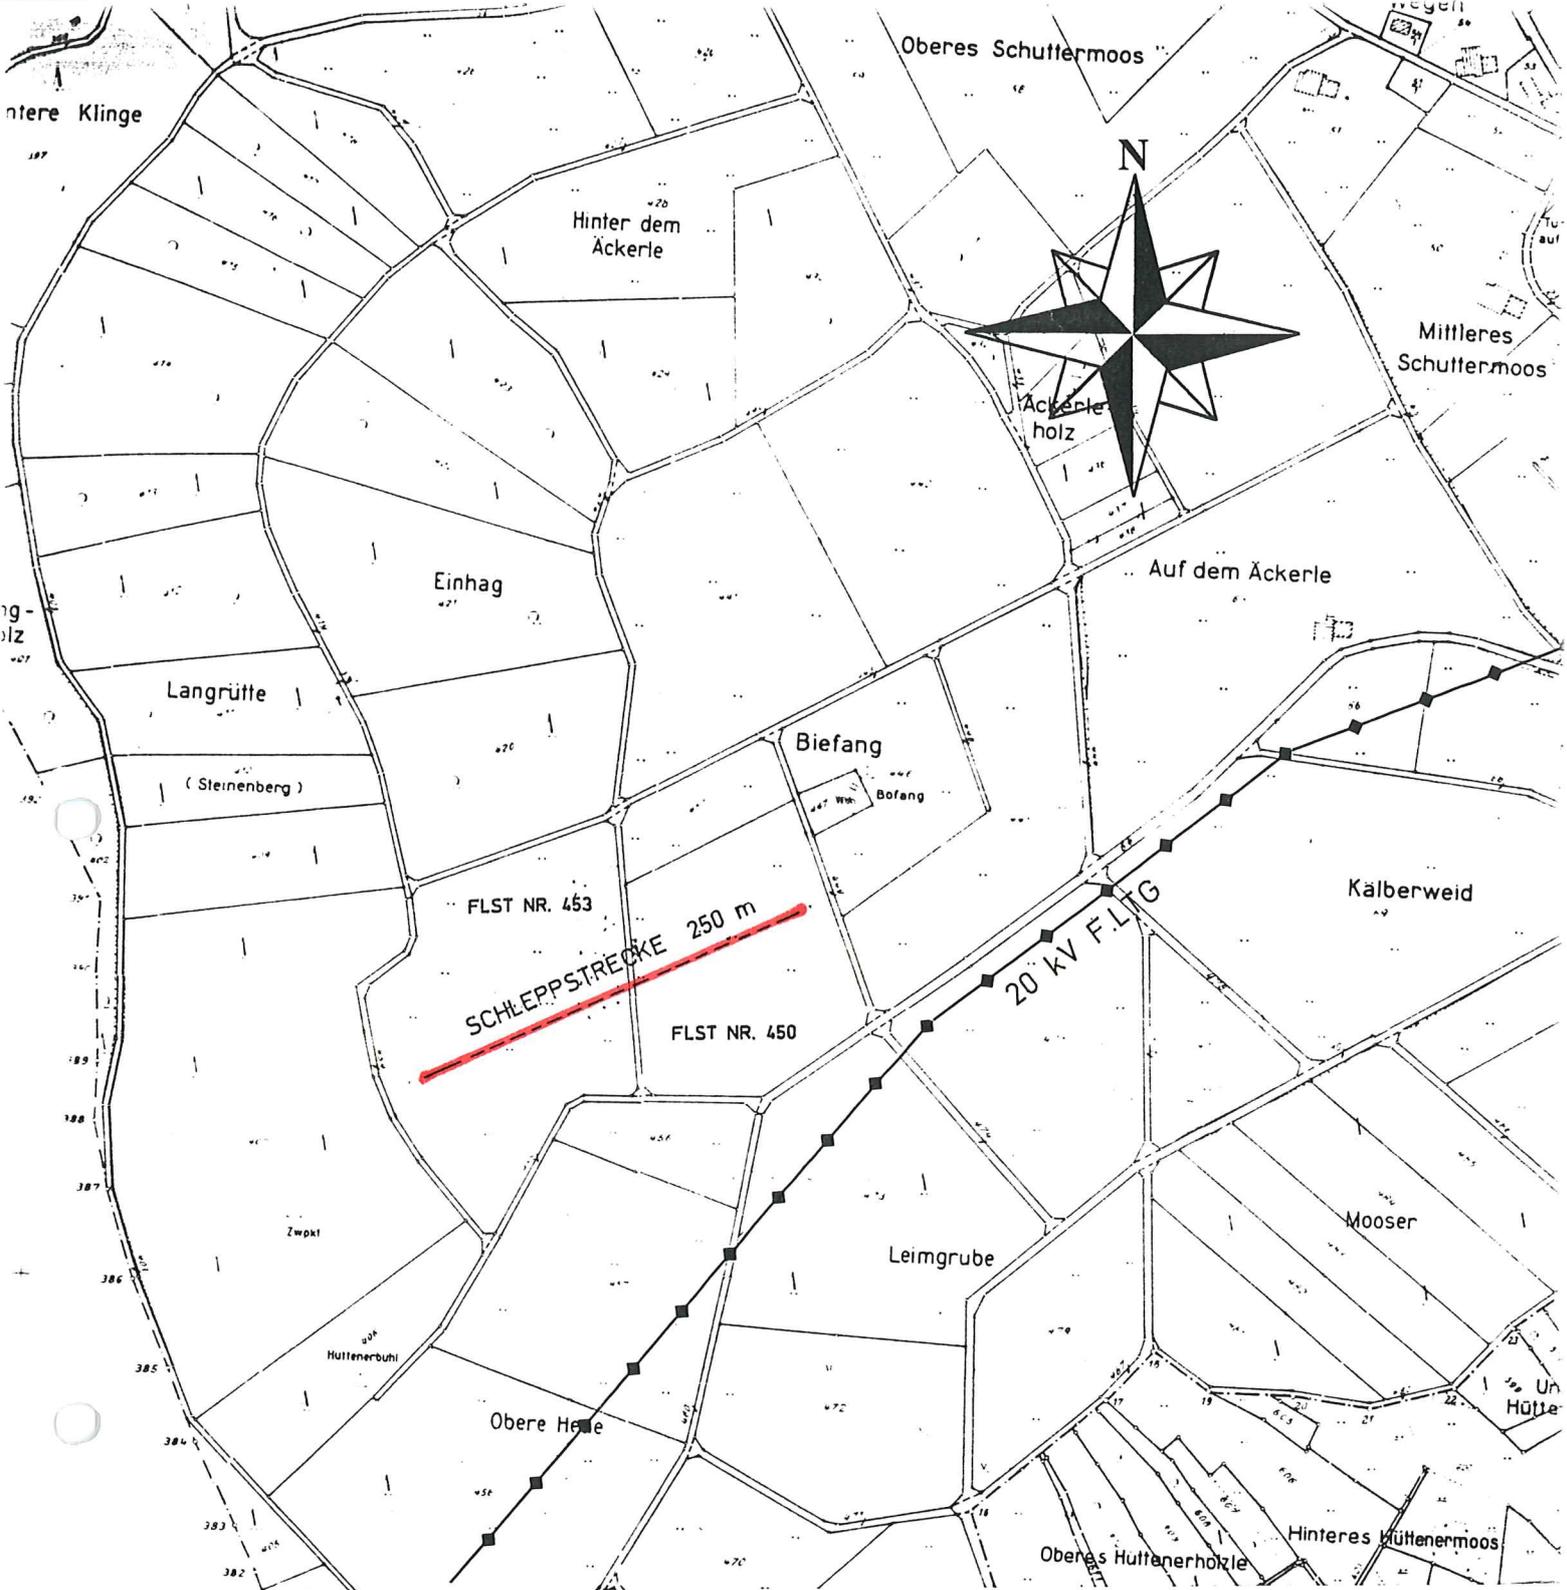

Rickenbach-Hütten, den 09. September 1994  
 Lageplan Maßstab 1:5000

### ***Gleitsegeschleppgelände***

***79736 Rickenbach, Ortsteil Hütten, Gewann Biefang,  
 Grundstücke Flst Nr. 450, 453***

**Geländehalter:** Werner Metzger, Eggweg 3, 79736 Rickenbach  
 Robert Metzger, Hütten 21, 79736 Rickenbach



Rickenbach-Hütten, den 09. September 1994  
 Lageplan Maßstab 1:5000

**Gleitsegellandeplatz**  
 79664 Wehr, Gewinn Höhe,  
 Grundstücke Flst.Nr. 5646 und 5646/1

Geländehalter: Werner Metzger, Eggweg 3, 79736 Rickenbach  
 Robert Metzger, Hütten 21, 79736 Rickenbach