



**Märkischer Kreis  
Katasteramt**


Heedfelder Straße 45  
58509 Lüdenscheid

**Auszug aus dem  
Liegenschaftskataster**


Flurkarte NRW 1 : 2000

Erstellt: 03.05.2013

Flurstück: 391  
Flur: 10  
Gemarkung: Werdohl  
Unter dem Eichholz

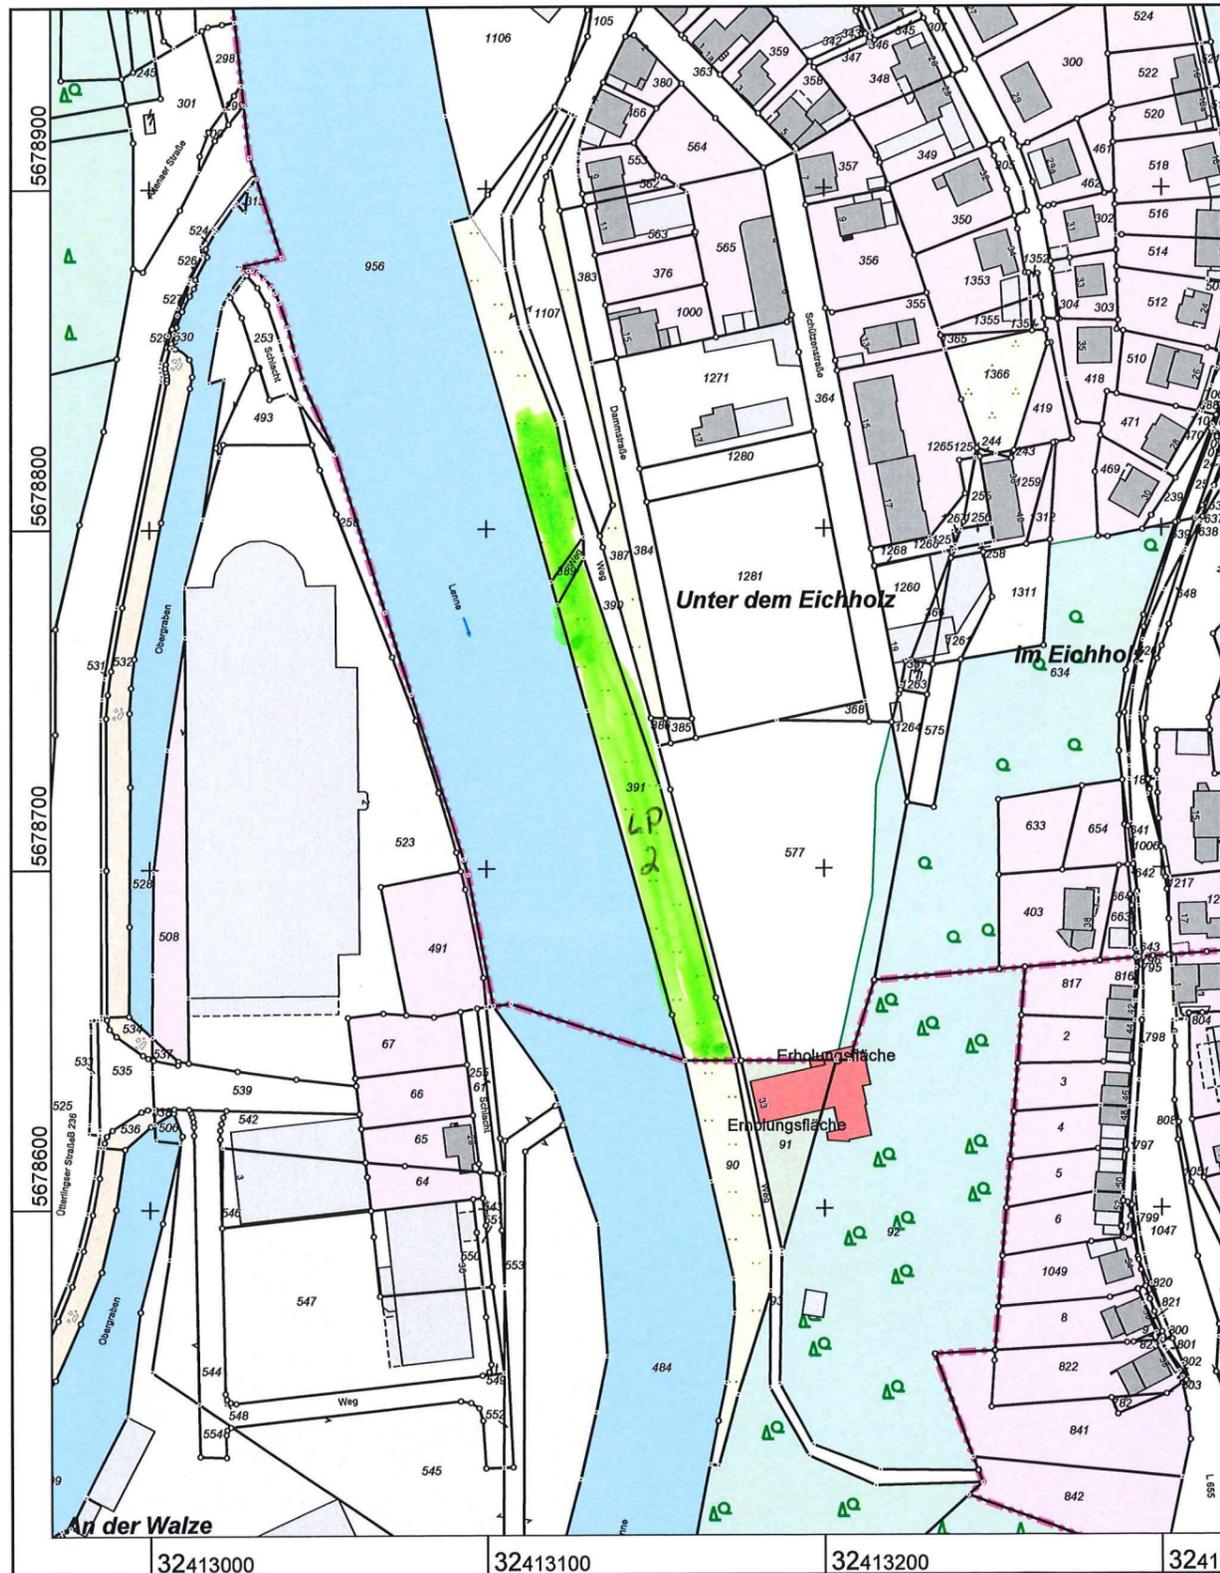


Maßstab 1:2000

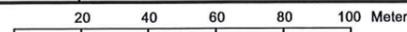

© Märkischer Kreis

Gefertigt im Auftrag Märkischer Kreis durch:  
Kataster- und Geodatenmanagement Märkischer Kreis, Heedfelder Straße 45, 58509  
Lüdenscheid

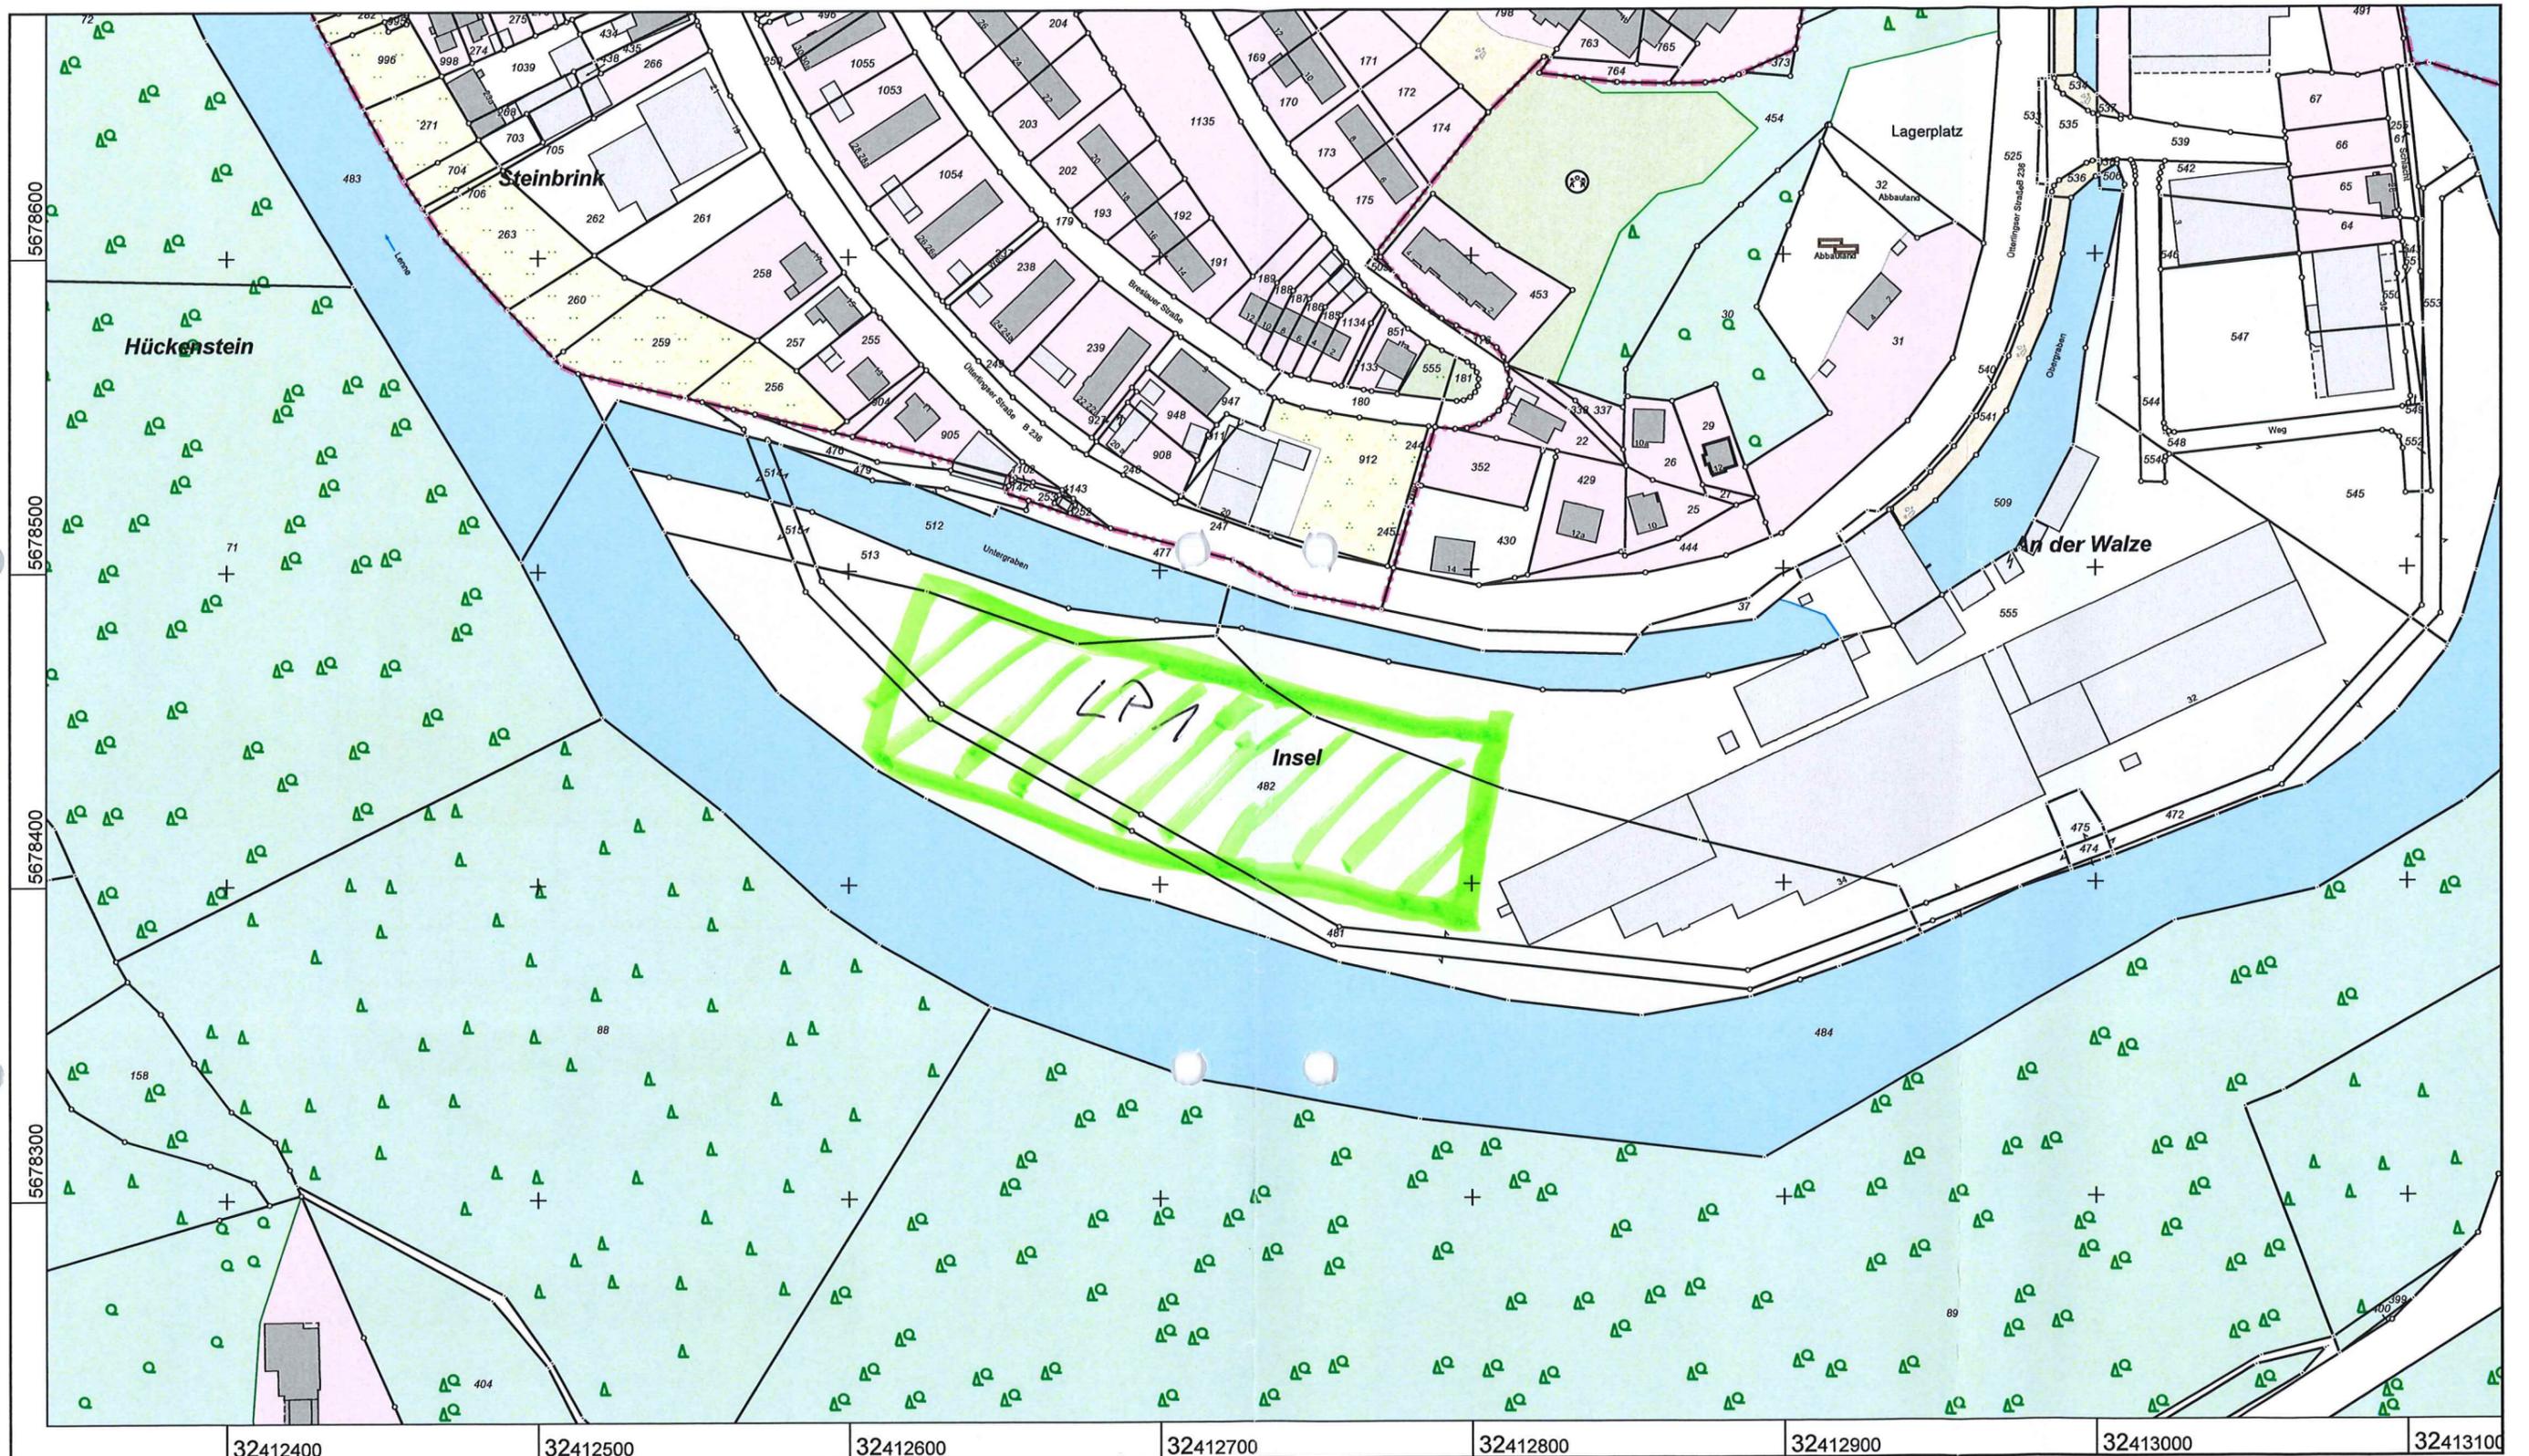


**Märkischer Kreis  
Katasteramt**

Heedfelder Straße 45  
58509 Lüdenscheid

Flurstück: 482  
Flur: 25  
Gemarkung: Werdohl  
Schlacht 32

Maßstab 1:2000

 


© Märkischer Kreis

**Auszug aus dem  
Liegenschaftskataster**

Flurkarte NRW 1 : 2000

Erstellt: 03.05.2013

Gefertigt im Auftrag Märkischer Kreis durch:  
Kataster- und Geodatenmanagement Märkischer Kreis, Heedfelder Straße 45, 58509  
Lüdenscheid

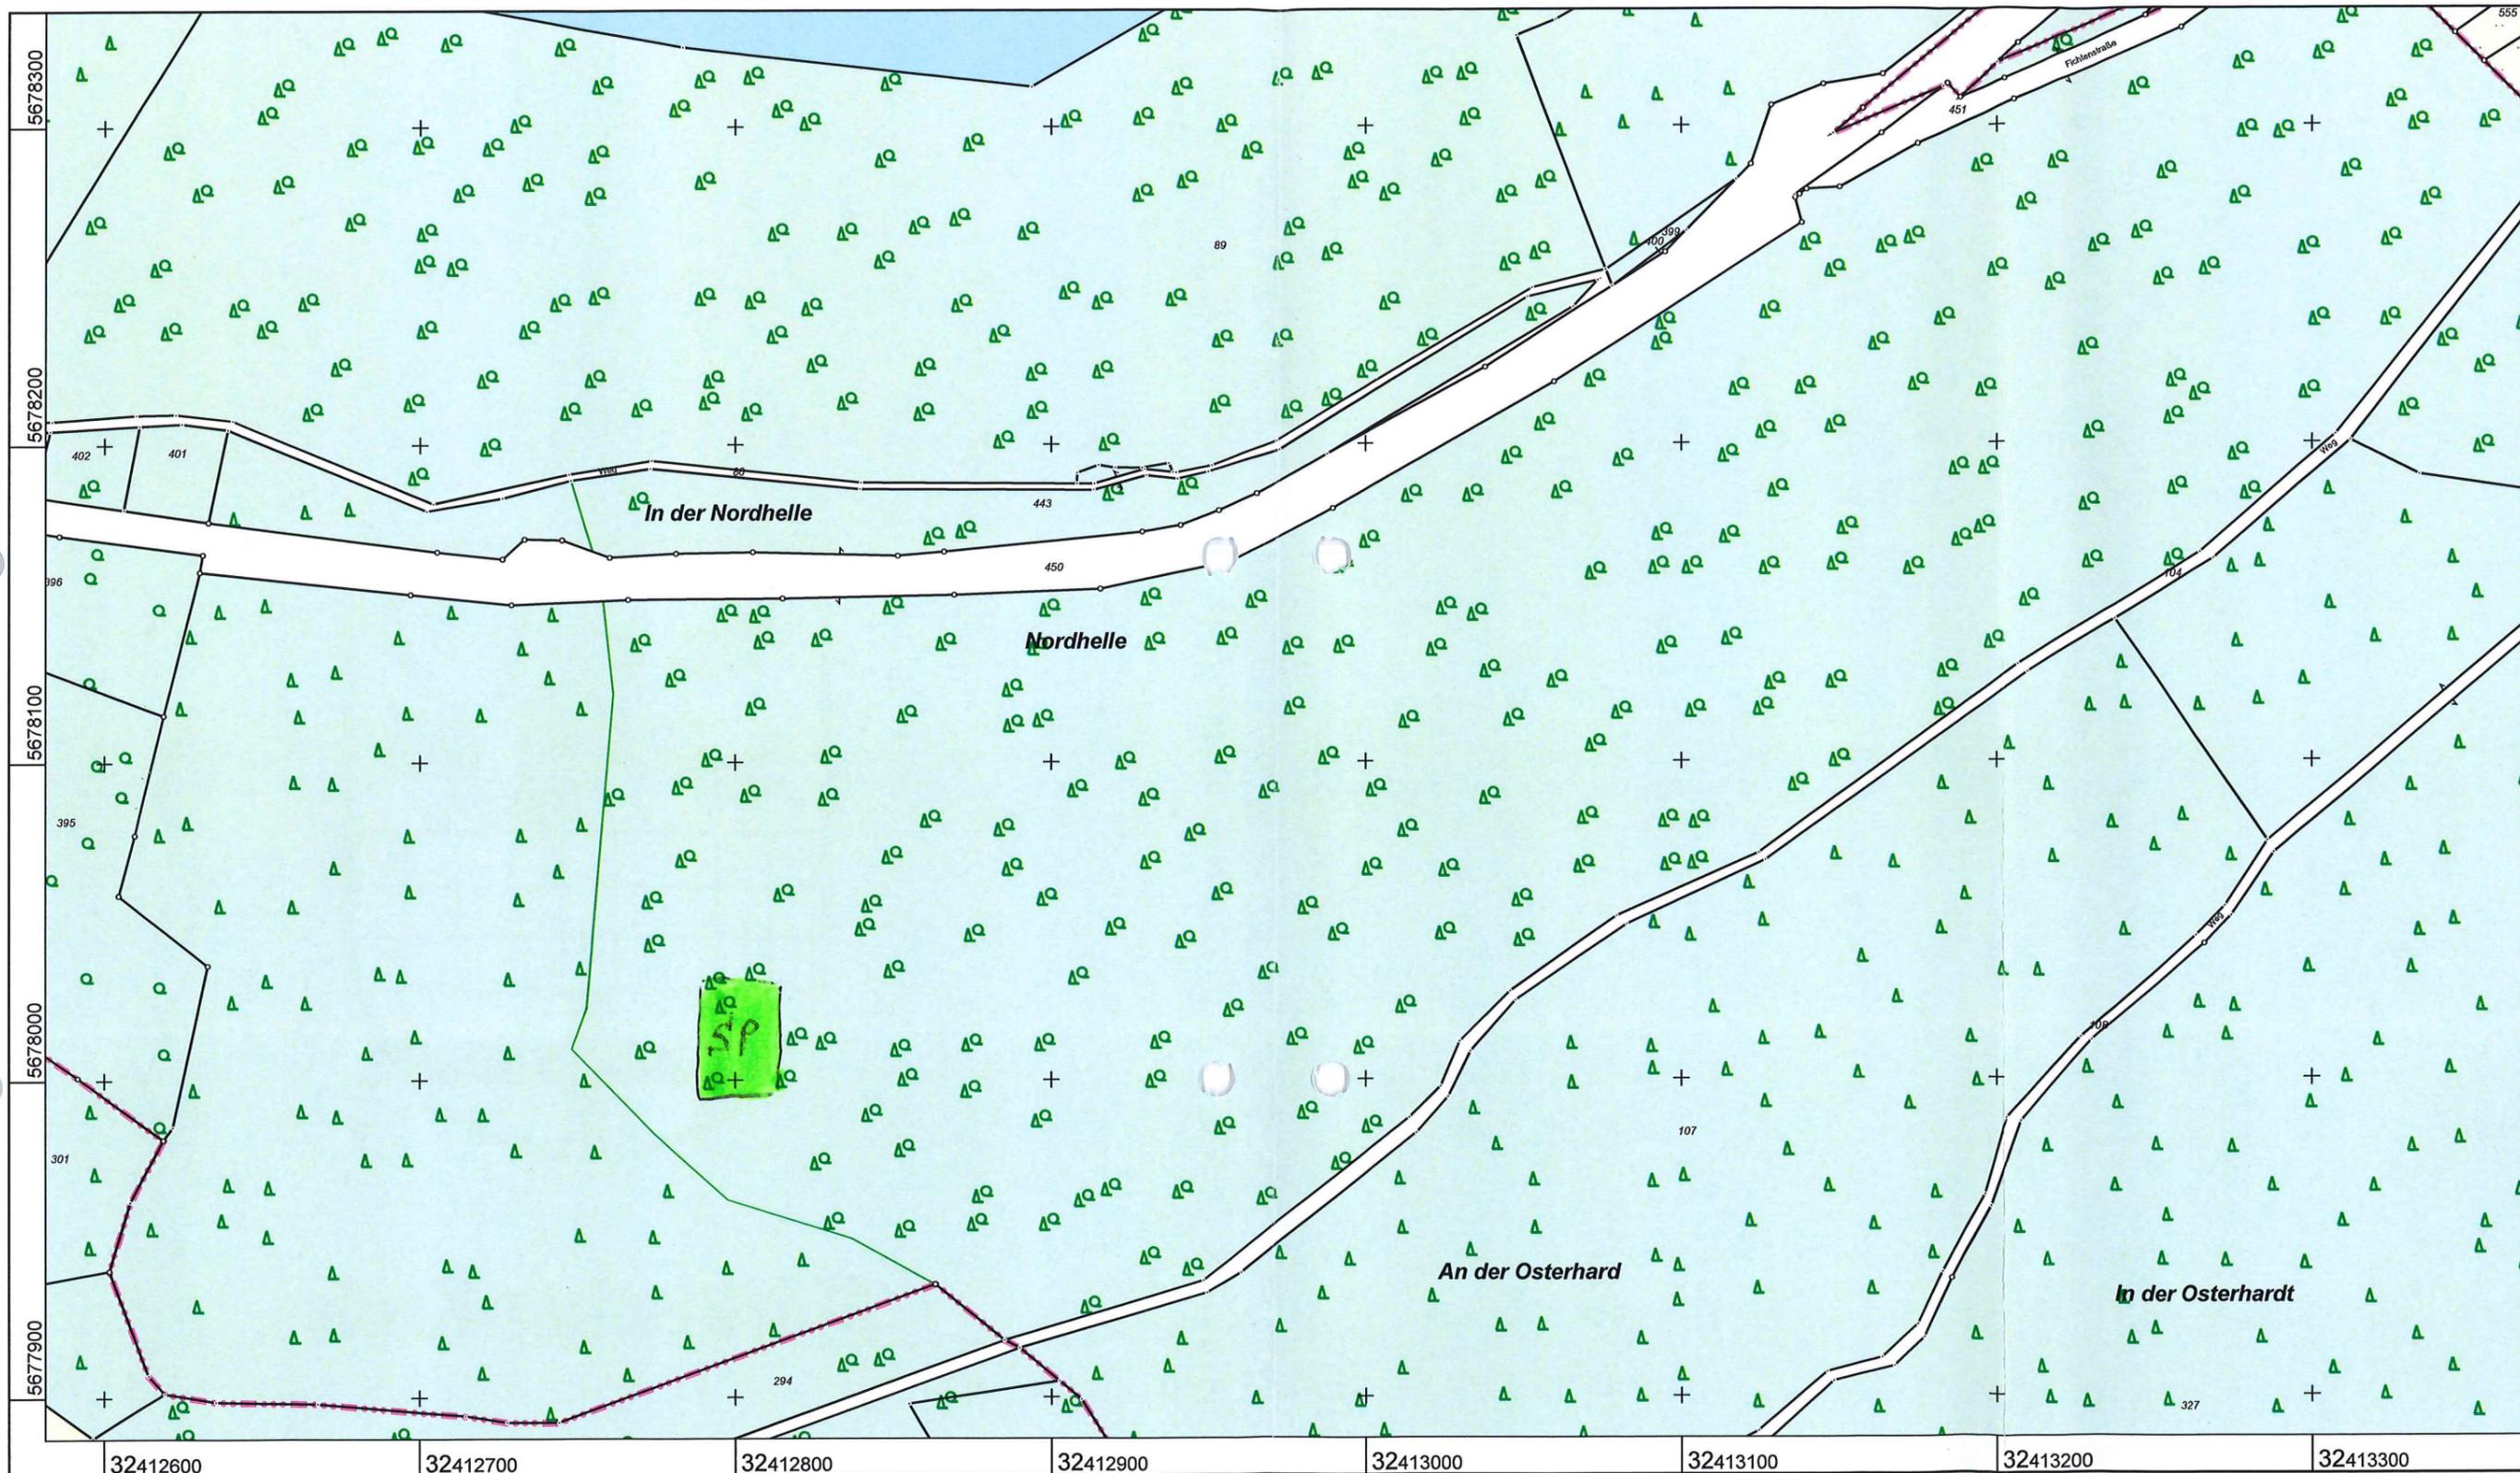

**Märkischer Kreis  
Katasteramt**

Heedfelder Straße 45  
58509 Lüdenscheid

Flurstück: 443  
Flur: 25  
Gemarkung: Werdohl  
In der Nordhelle

Maßstab 1:2000



© Märkischer Kreis

Gefertigt im Auftrag Märkischer Kreis durch:  
Kataster- und Geodatenmanagement Märkischer Kreis, Heedfelder Straße 45, 58509  
Lüdenscheid

**Auszug aus dem  
Liegenschaftskataster**

Flurkarte NRW 1 : 2000

Erstellt: 03.05.2013