



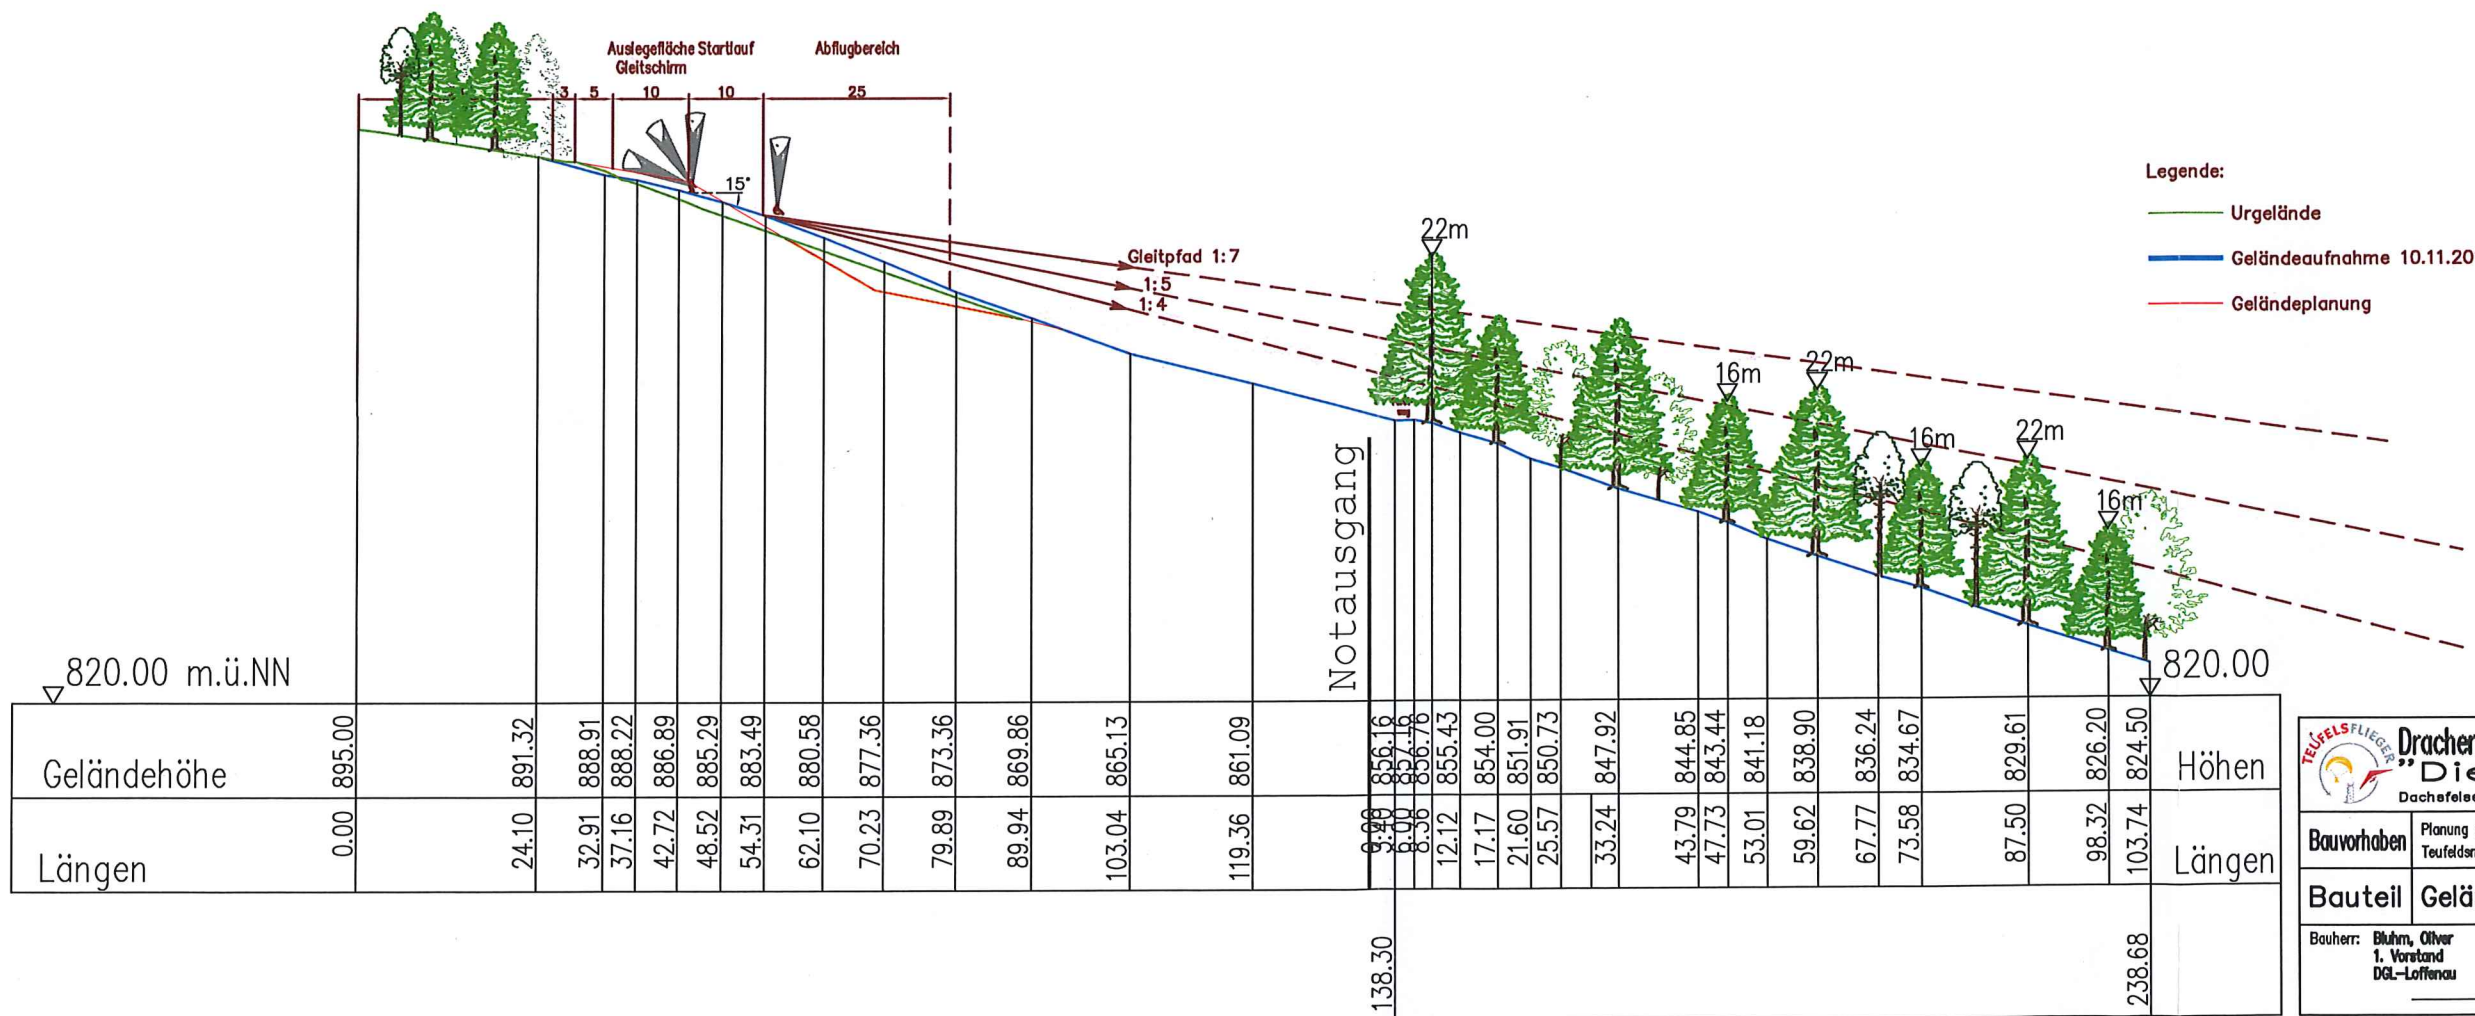

Drachen- und Gleitschirmclub Loffenau e.V. "Die Teufelsflieger" Dachseisenstraße 8, 78597 Loffenau, Tel. 07083/932818			
Bauvorhaben: Planung eines Gleitschirmstartfeldes Teufelsmühle Loffenau, Flst.-Nr. 2962, Gemarkung Gernsbach			
Bauteil	Geländeschnitt	Maßstab:	Datum:
		1:1000	20.11.2015
Bauherr: Blühm, Oliver 1. Vorstand DGL-Loffenau		Verfasser: Dipl.-Ing.(FH) Marek Scheurer geb. Hildebrand	

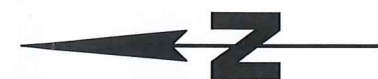

- Legende:
- Startfeld (neu)
 - Rettungszufahrt (neu)
 - Wetterstation (neu)
 - Gebäude (Bestand)
 - Wege, teilweise befestigt (Bestand)
 - Schutzgebiete



 TEUFELSLIEGER Drachen- und Gleitschirmclub Loffenau e.V. „Die Teufelsflieger“ Dachsfelsenstraße 8, 76597 Loffenau, Tel. 07083/932818  TEUFELSLIEGER			
Bauwerk	Planung eines Gleitschirm-Startfeldes Teufelsmühle Loffenau, Flst.-Nr. 2962, Gemarkung Gernsbach		
Bauteil	Lageplan		
Maßstab:	1: 1000	Zeichnungs-Nr.	Index
gezeichnet	20.11.2015	Scheurer	d