


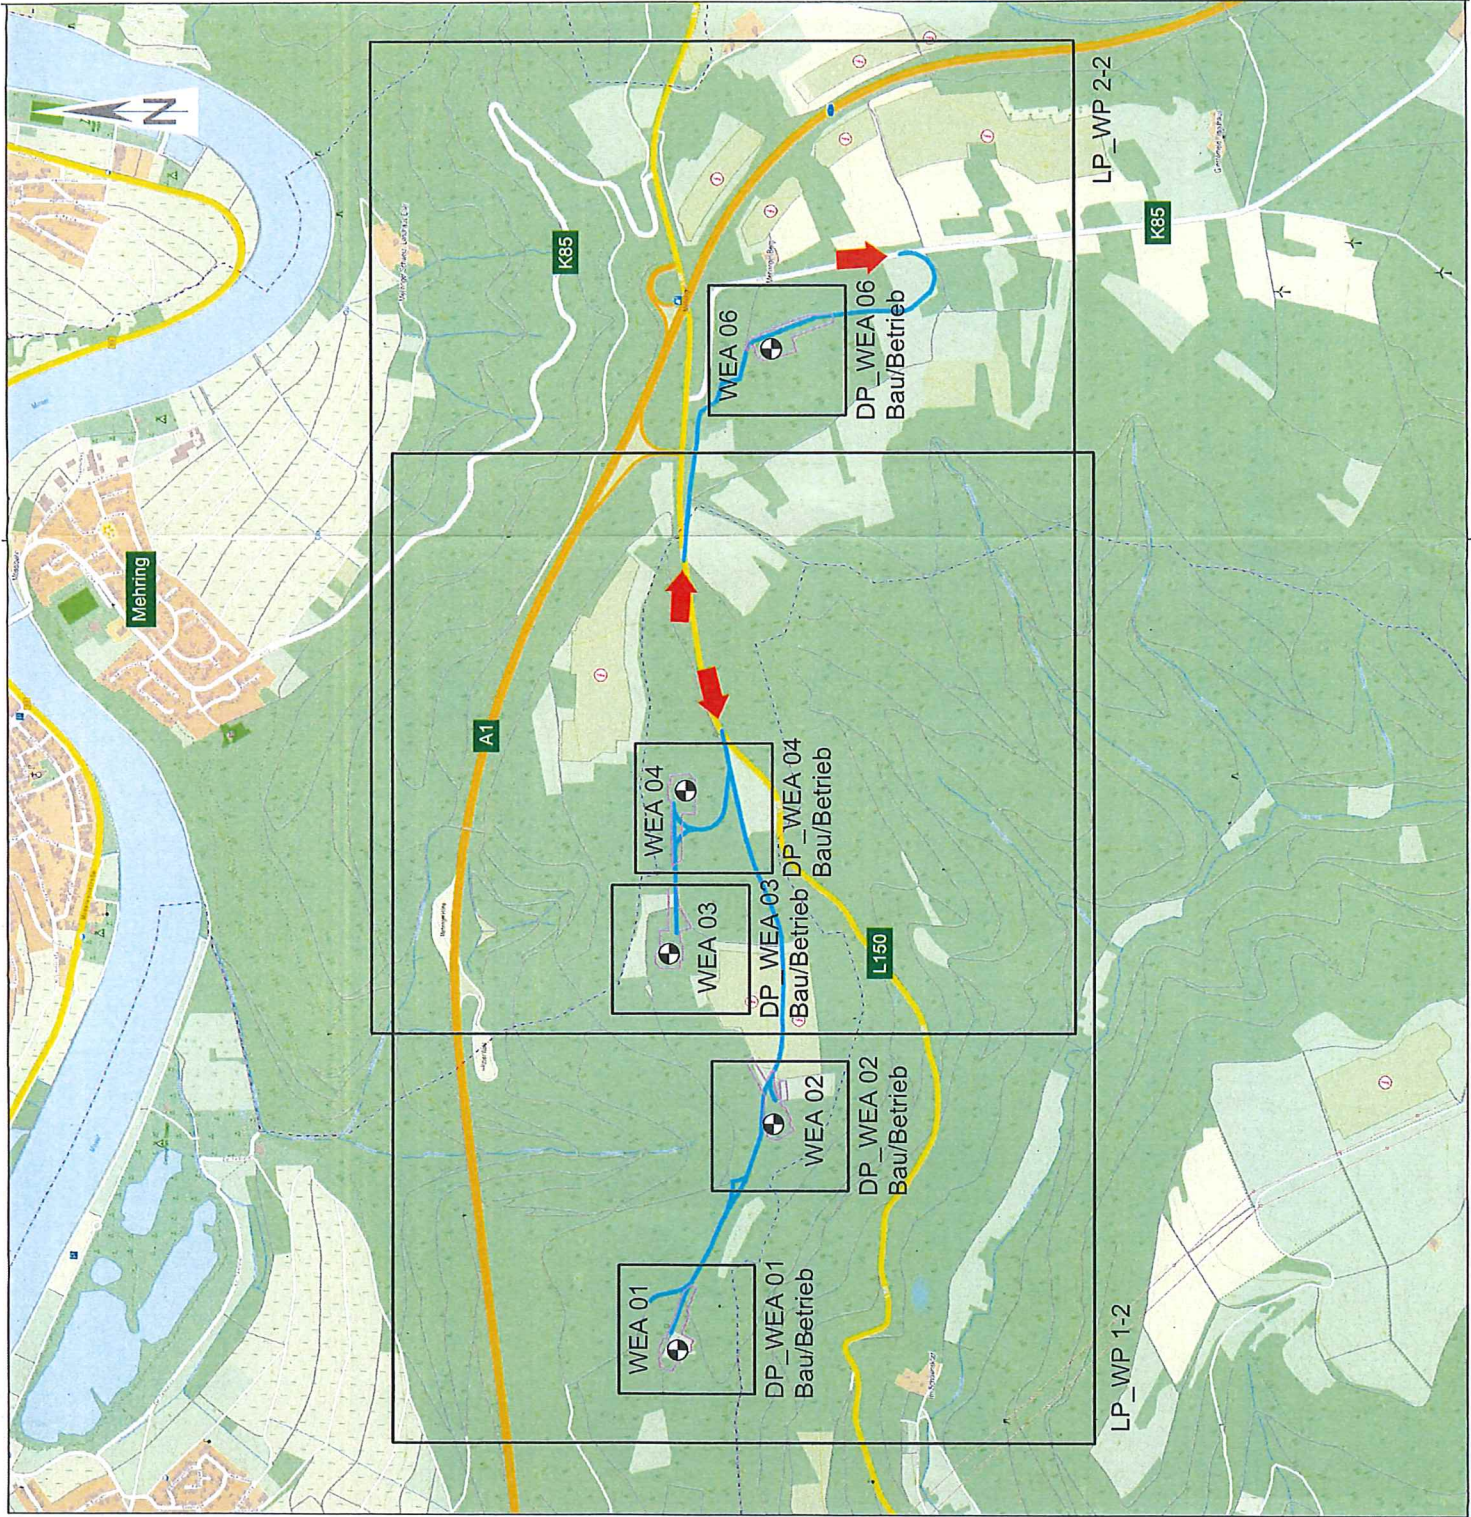

Plansatz Genehmigungsbau Windpark beinhaltet:

- Übersicht: Projekt_GenPl_WP_US
- Lagepläne: Projekt_GenPl_WP_LP_Bau
- Detaillpläne: (optional) jeweils pro WEA
- WEA Lage: Projekt_GenPl_WP_DP_WEAx Bau/Betrieb
- WEA Schnitt: Projekt_GenPl_WP_DP_Schnitt_WEAx
- WEA Drainage: Projekt_GenPl_WP_DP_Drainage_WEAx

Legende:

- Windenergieanlage (WEA)
- Baufeld
- Zuwegung
- Parkzufahrt
- Planrahmen

Planbezeichnung:

Übersicht

Windpark

Planungsstand:

Genehmigungsplanung

Bauvorhaben:

Windpark
Mehring II
10000.1543

Projektphase:

Bauphase

Stand von:

18.04.2023

Maßstab:

1:15.000

Plannummer:

1 von 1

Entwurfsverfasser / Planung:

Bernhard Stablo
Dipl.-Ing. (FH)
Architekt
Kammernummer
AKRP 103939
Forsithausstraße 11
55127 Mainz
Telefon: 06131-476944
Mail: bernd@stablo.de

Bauherr:

JUWI GmbH
Energie-Allee 1
55286 Würststadt
Telefon: 06732 9657-0
Fax: 06732 9657-7001
www.juwi.de
Peter Kehn

Handlungsbevollmächtigter

Jan Ohl
Handlungsbevollmächtigter
Verein durch die Geschäftsführung oder andere vertretungsberechtigte Personen

ARCHITEKTENKAMMER RHEINLAND-PFALZ

STABLO BERNHARD ARCHITECT