

Maßstab: 1:250  
 GRAFISCHER MASSTAB [m]





Auffüllung der Startplätze 1+2  
 mit Steinerde und Mutterboden  
 insg. ca. 50 m<sup>3</sup>



**Genehmigt**  
 Diese Unterlagen sind – unter Berücksichtigung der im  
 Bescheid enthaltenen Bedingungen und Auflagen –  
 Bestandteil der naturschutzrechtlichen Genehmigung  
 vom 31. Juli 2024  
 Az.: V.50/18-490-1007/10/14 R4  
 Falls Änderungen in grün vorgenommen wurden, sind  
 diese zu berücksichtigen.  
 Der Kreisausschuss des Odenwaldkreises  
 - Untere Naturschutzbehörde -  
 Im Auftrag

<b>BERND HEINEN          THILO FISCHER</b> Öffentlich bestellte Vermessungsingenieure  Im Rauhen See 1 64846 Groß-Zimmern Telefon: 06071/493-22 Telefax: 06071/493-78 info@heinen-fischer.de www.heinen-fischer.de	<b>FLÄCHENPLAN</b> Projekt: Fluggelände Erlau Maßstab: 1: 250	
	Aus reprotechn. Gründen können geringfügige Abweichungen von dem angegebenen Maßstab auftreten.	Zeichnungsnr.: BC40013-V_02 Bearbeitet: Fischer 15.01.2024
Gemeinde: Fränkisch-Crumbach Gemarkung: Fränkisch-Crumbach Flur: Flurst.:		

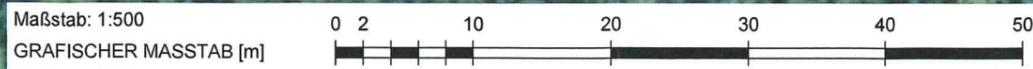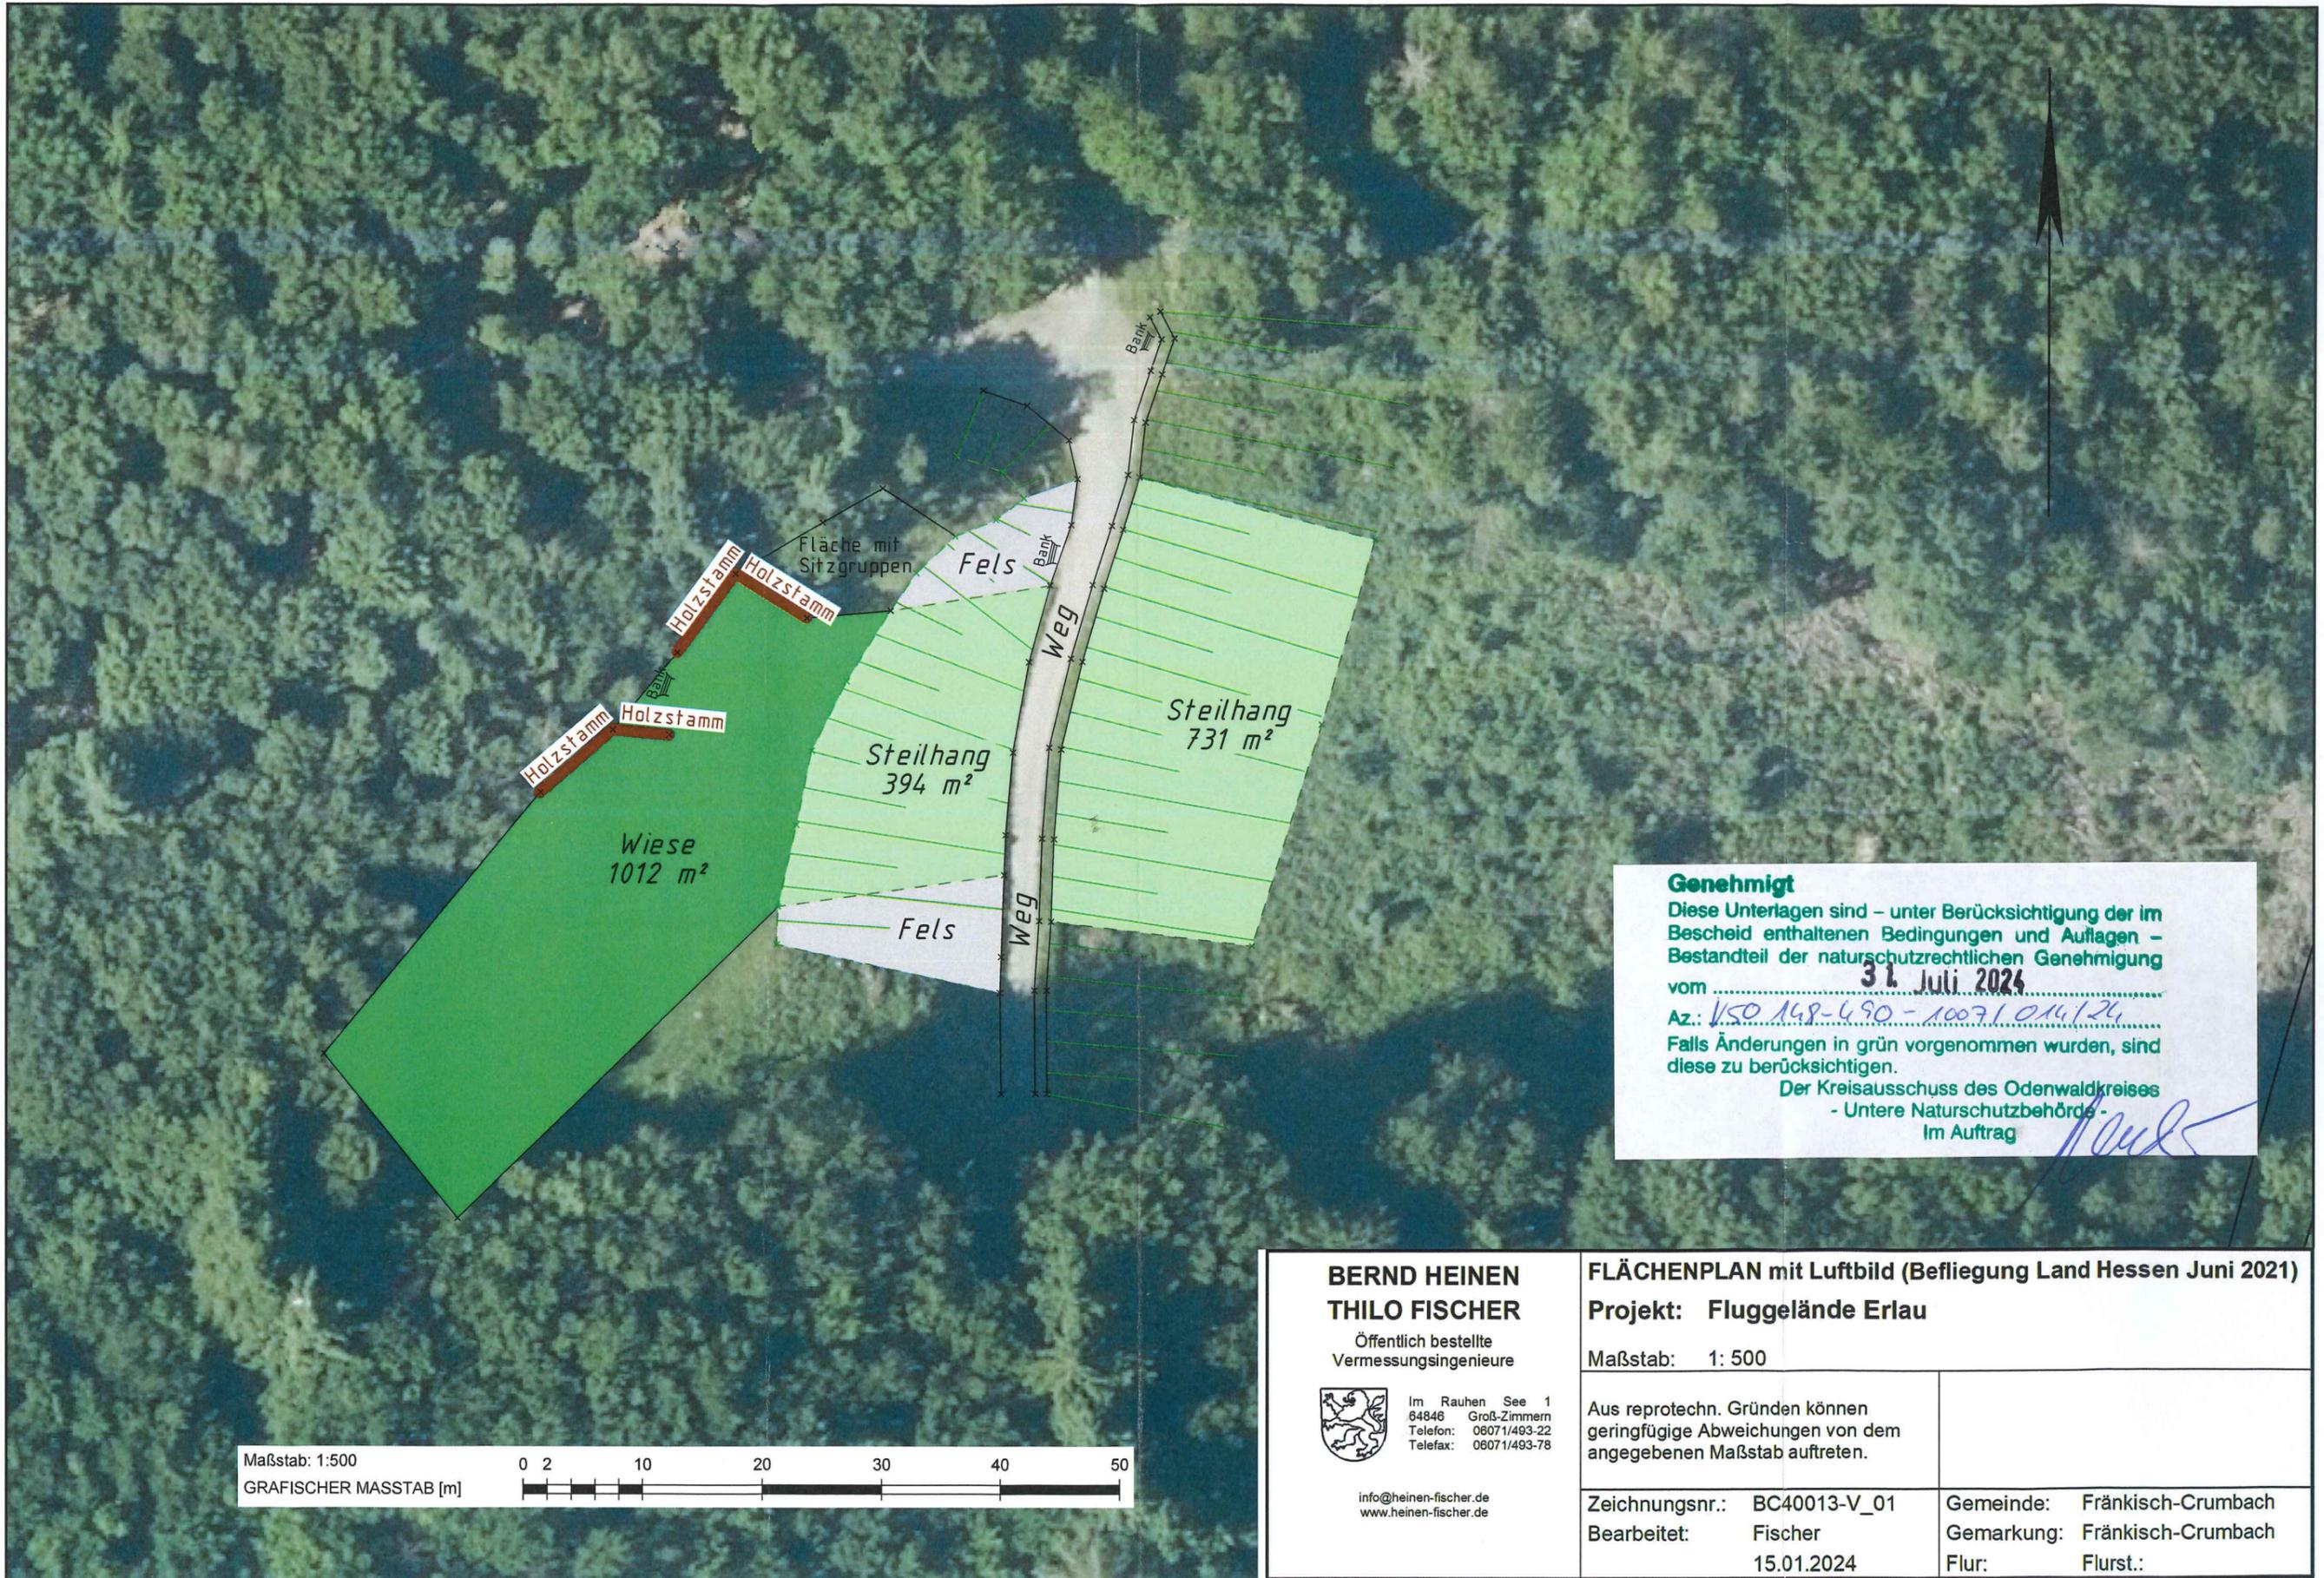

**Genehmigt**  
 Diese Unterlagen sind – unter Berücksichtigung der im Bescheid enthaltenen Bedingungen und Auflagen – Bestandteil der naturschutzrechtlichen Genehmigung vom 31. Juli 2024  
 Az.: VSO 148-690-1007/014/24  
 Falls Änderungen in grün vorgenommen wurden, sind diese zu berücksichtigen.  
 Der Kreisausschuss des Odenwaldkreises  
 - Untere Naturschutzbehörde -  
 Im Auftrag *[Signature]*

<b>BERND HEINEN</b> <b>THILO FISCHER</b> Öffentlich bestellte Vermessungsingenieure  <small>Im Rauhen See 1          64846 Groß-Zimmern          Telefon: 06071/493-22          Telefax: 06071/493-78</small> <small>info@heinen-fischer.de          www.heinen-fischer.de</small>	<b>FLÄCHENPLAN mit Luftbild (Befliegung Land Hessen Juni 2021)</b> <b>Projekt: Fluggelände Erlau</b> Maßstab: 1: 500	
	Aus reprotchn. Gründen können geringfügige Abweichungen von dem angegebenen Maßstab auftreten.	
Zeichnungsnr.: BC40013-V_01 Bearbeitet: Fischer 15.01.2024	Gemeinde: Fränkisch-Crumbach Gemarkung: Fränkisch-Crumbach Flur: Flurst.:	