

Katasteramt Neuhaus
Eisfelder Straße 16, 98724 Neuhaus a.R.

03679/725531
03679/25660

Gemeinde
Gemarkung
Karte
Flurstück

**Gräfenthal
Buchbach**

113.10.b 113.10.d

325/2, 329/2 Dieter Heilbeck

Antrag

Stand


23.06.1993


Maßstab


1 : 2500

(Originalmaßstab)

Vervielfältigungen sind nach § 10 Abs. 3 des Thüringer Katastergesetzes vom 07.08.1991 (GVBl. S. 287) nur für den Eigenbedarf gestattet. In der Darstellung der Grenzen können Veränderungen berücksichtigt sein, die noch nicht in das Grundbuch übernommen wurden. Bereits eingemessene Gebäude sind mit Schraffur dargestellt.

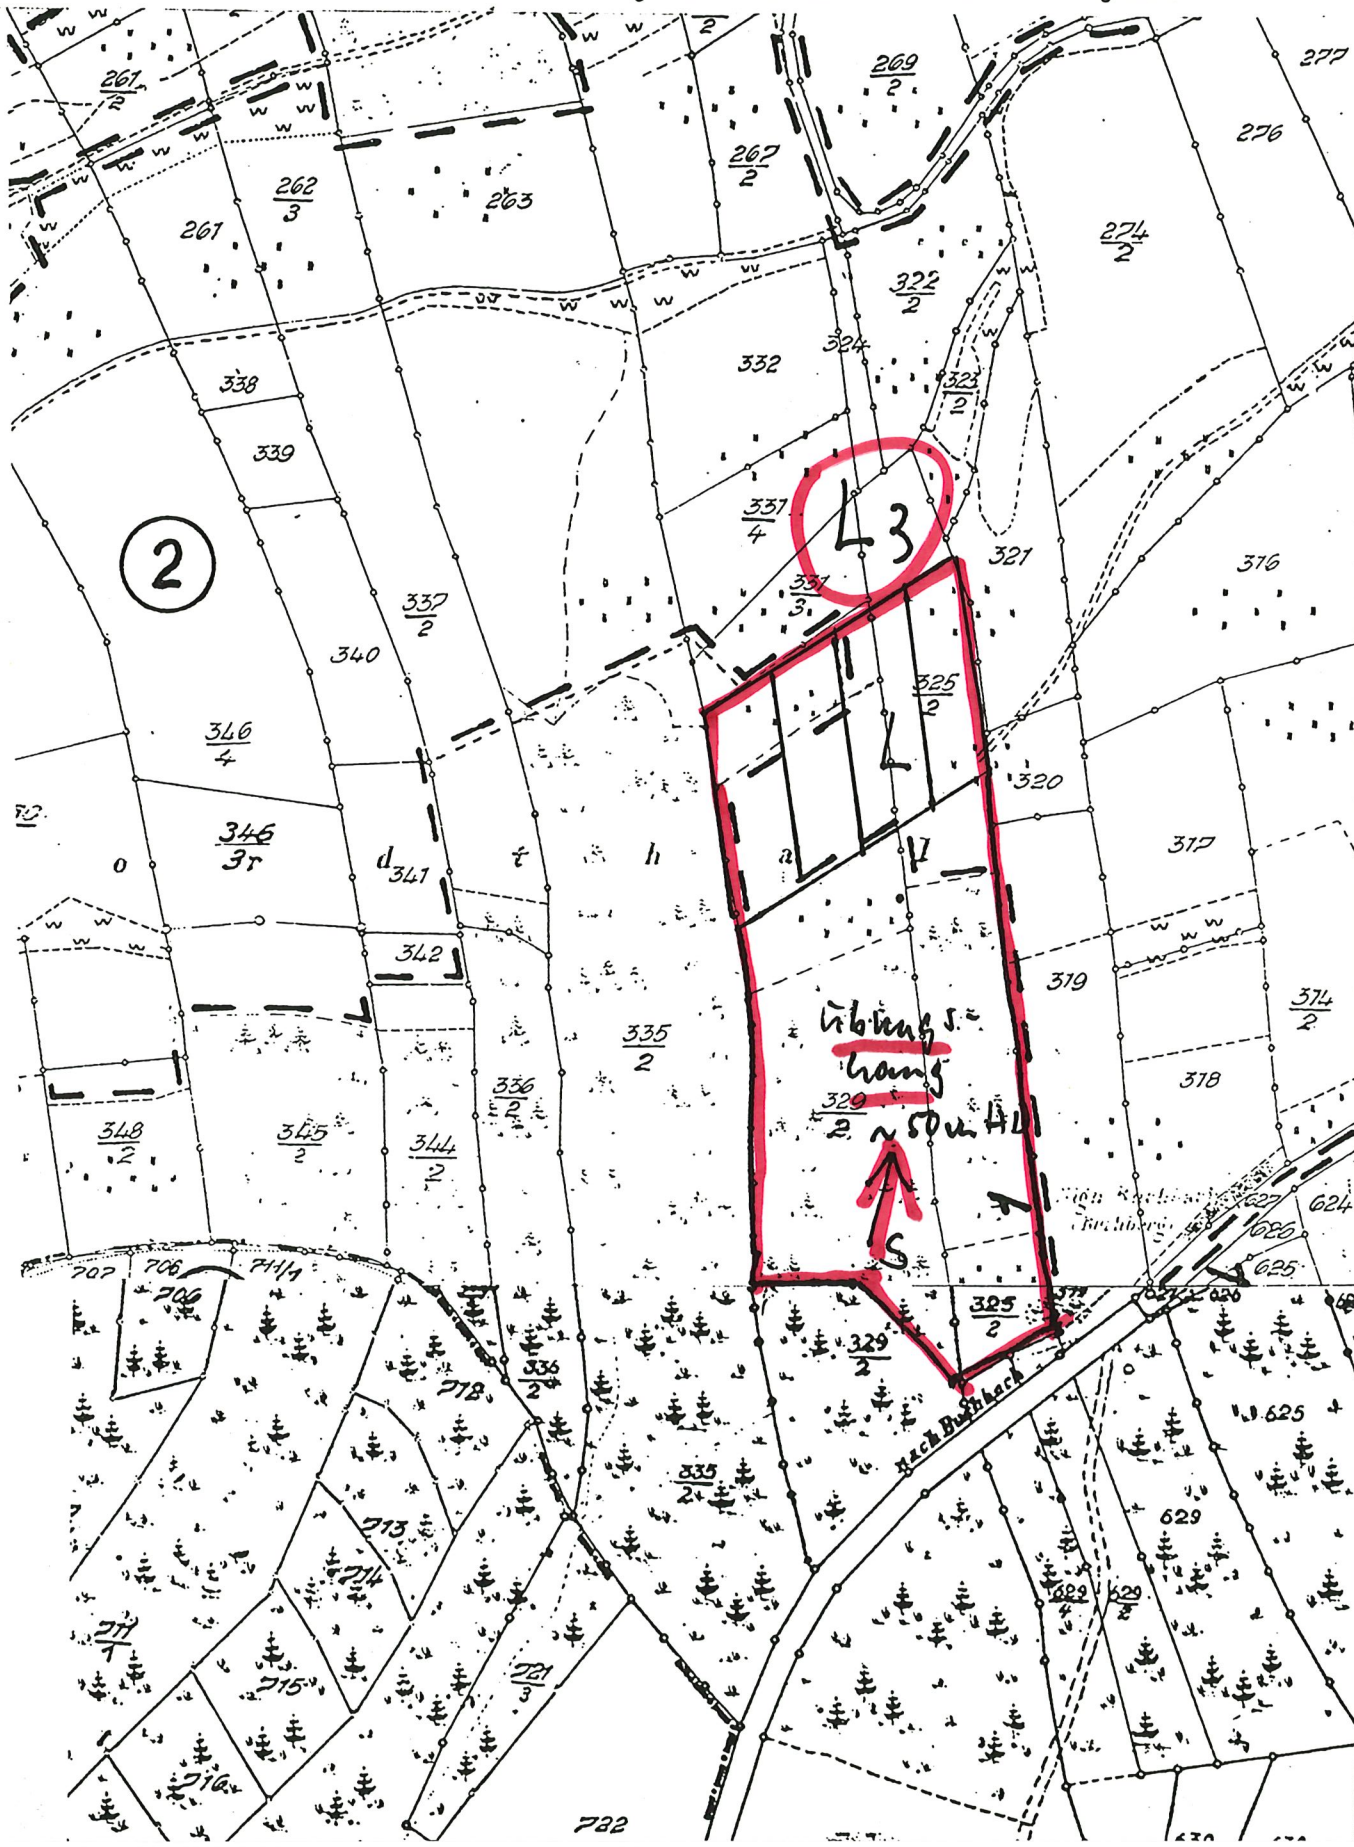

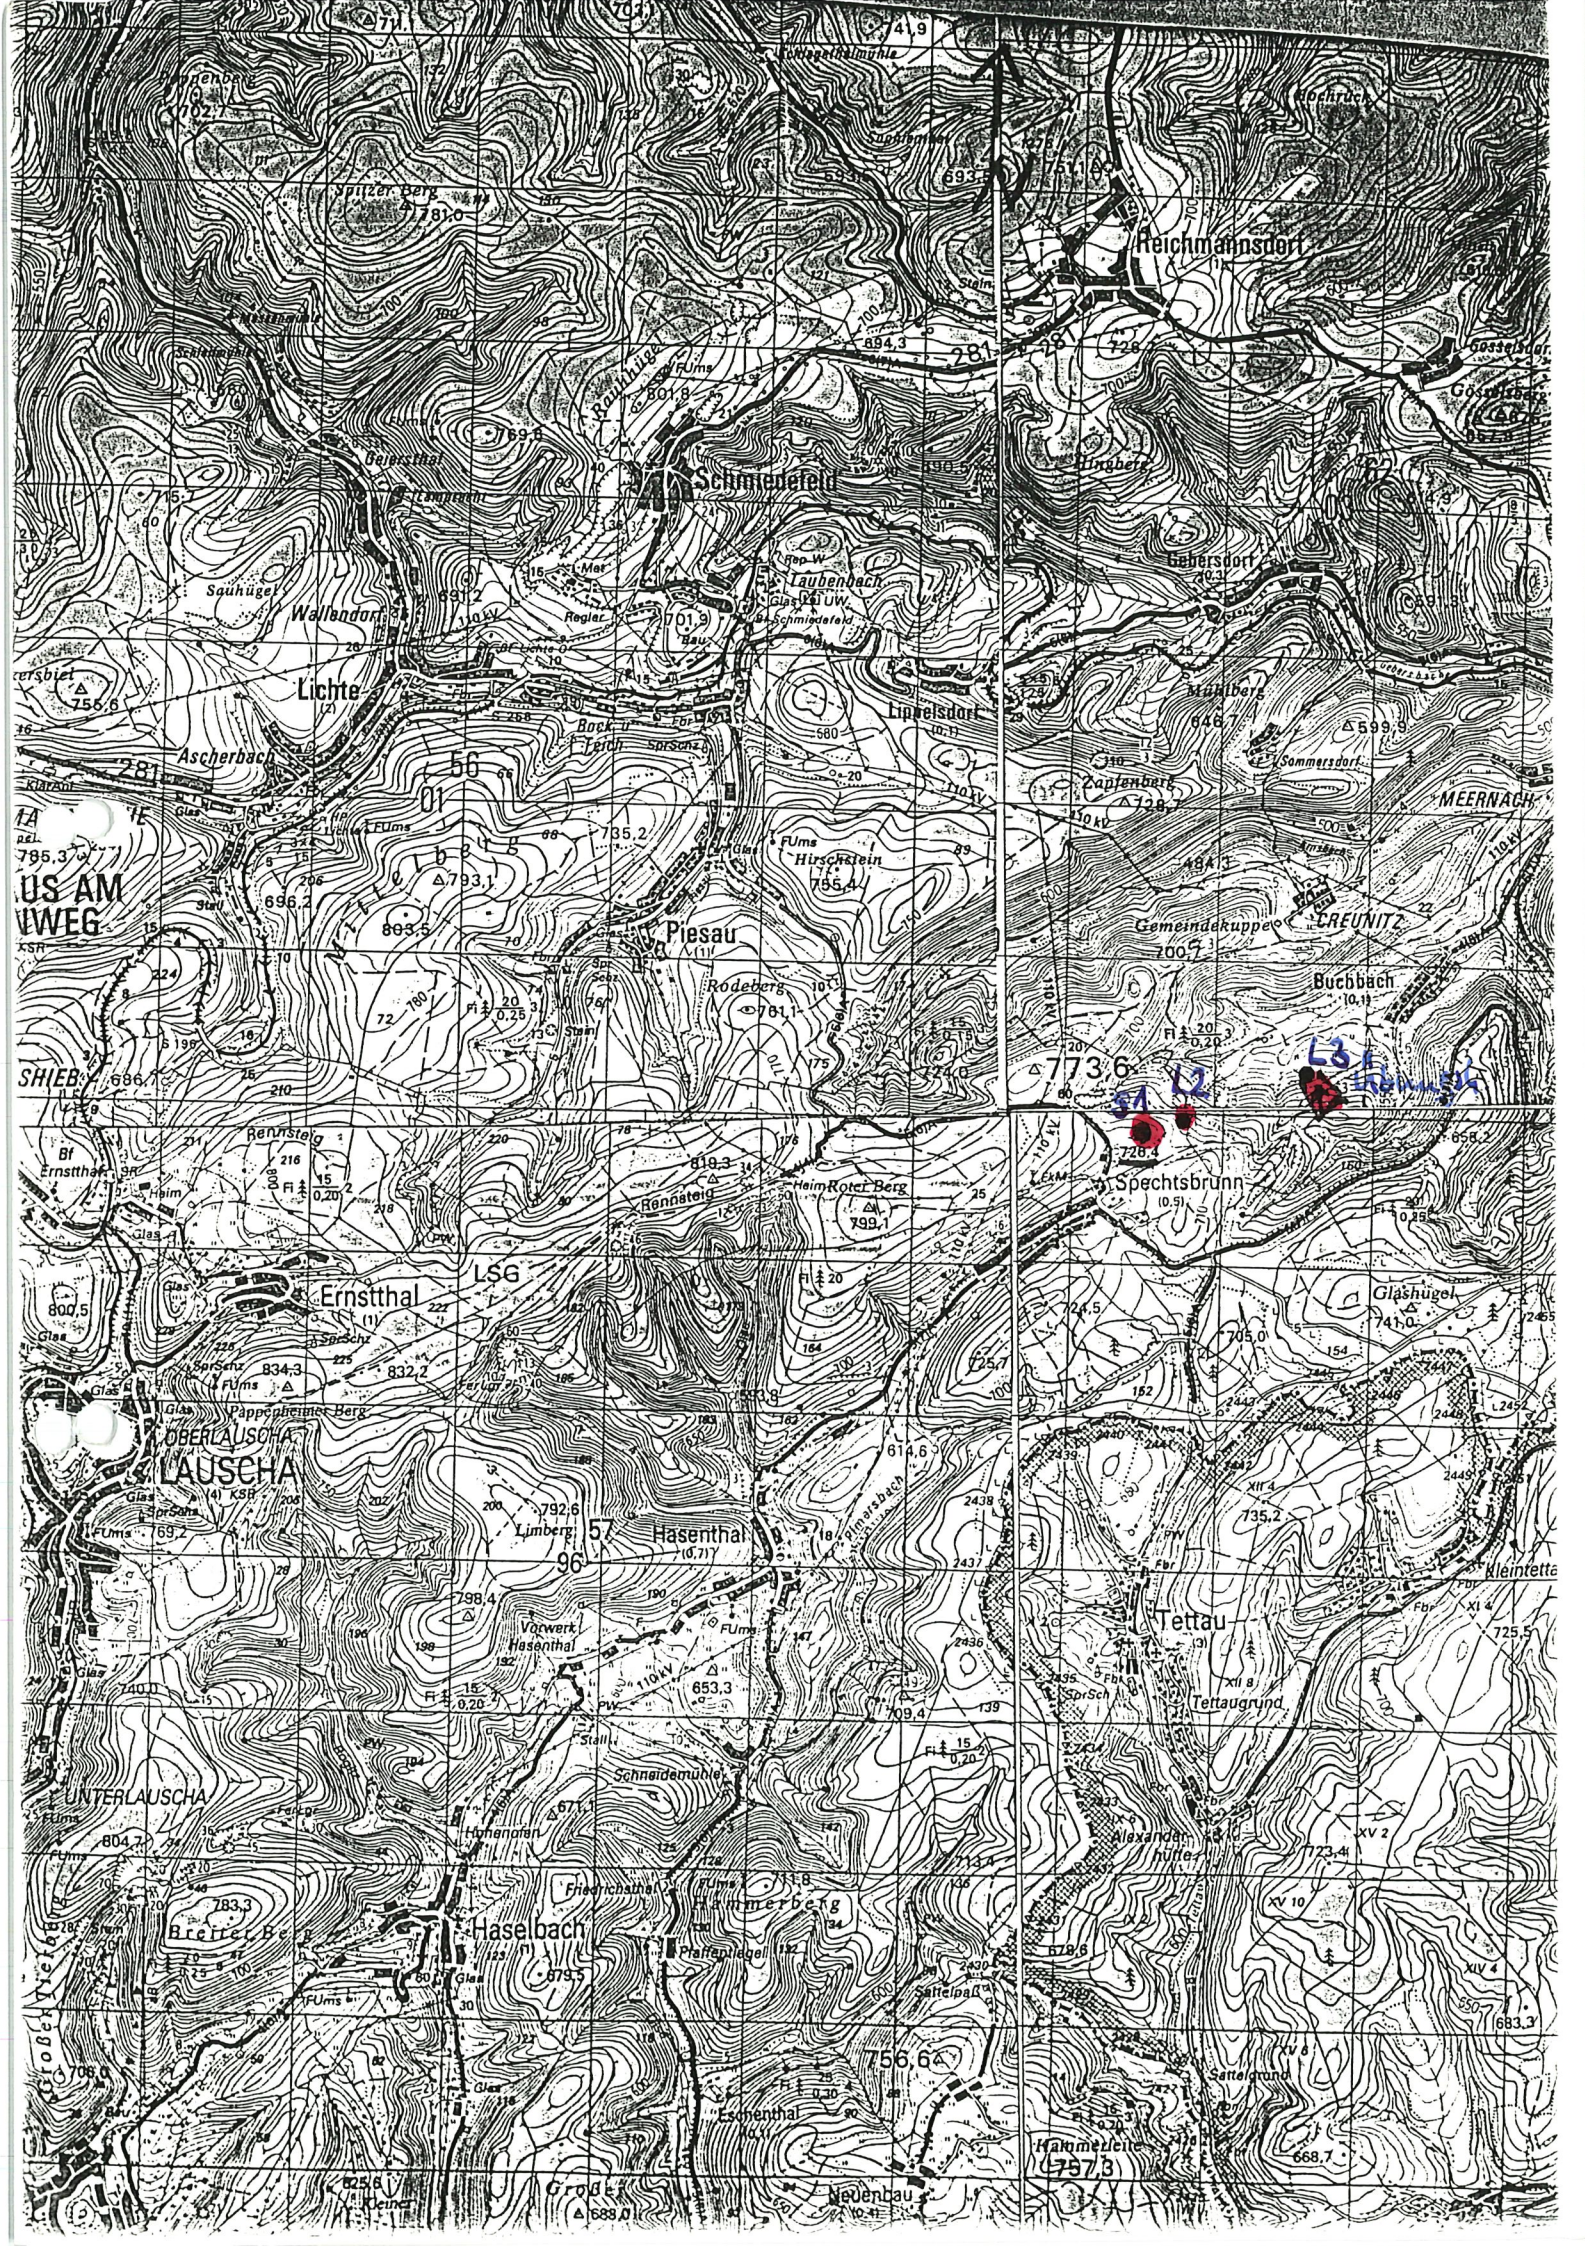

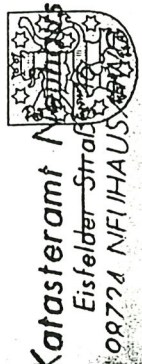

Auszug aus der Liegenschaftskarte

Katasteramt Neuhäus
Eisfelder Straße 16, 98724 Neuhäus a.R.
03679/725531
03679/25660


Gemeinde
Gemarkung
Karte
Flurstück

Oberland am Rennsteig
Spechtsbrunn
113.10.c, 113.10.d, 447-595.1
625/2

Antrag
Stand
Maßstab
(Originalmaßstab)

30.10.2001
1 : 2500
Timo Heilbeck

Vervielfältigungen sind nach § 10 Abs. 3 des Thüringer Katastergesetzes vom 07.08.1991 (GVBl. S. 287) nur für den Eigenbedarf gestattet. In der Darstellung der Grenzen können Veränderungen berücksichtigt sein, die noch nicht in das Grundbuch übernommen wurden. Bereits eingemessene Gebäude sind mit Schraffur dargestellt.

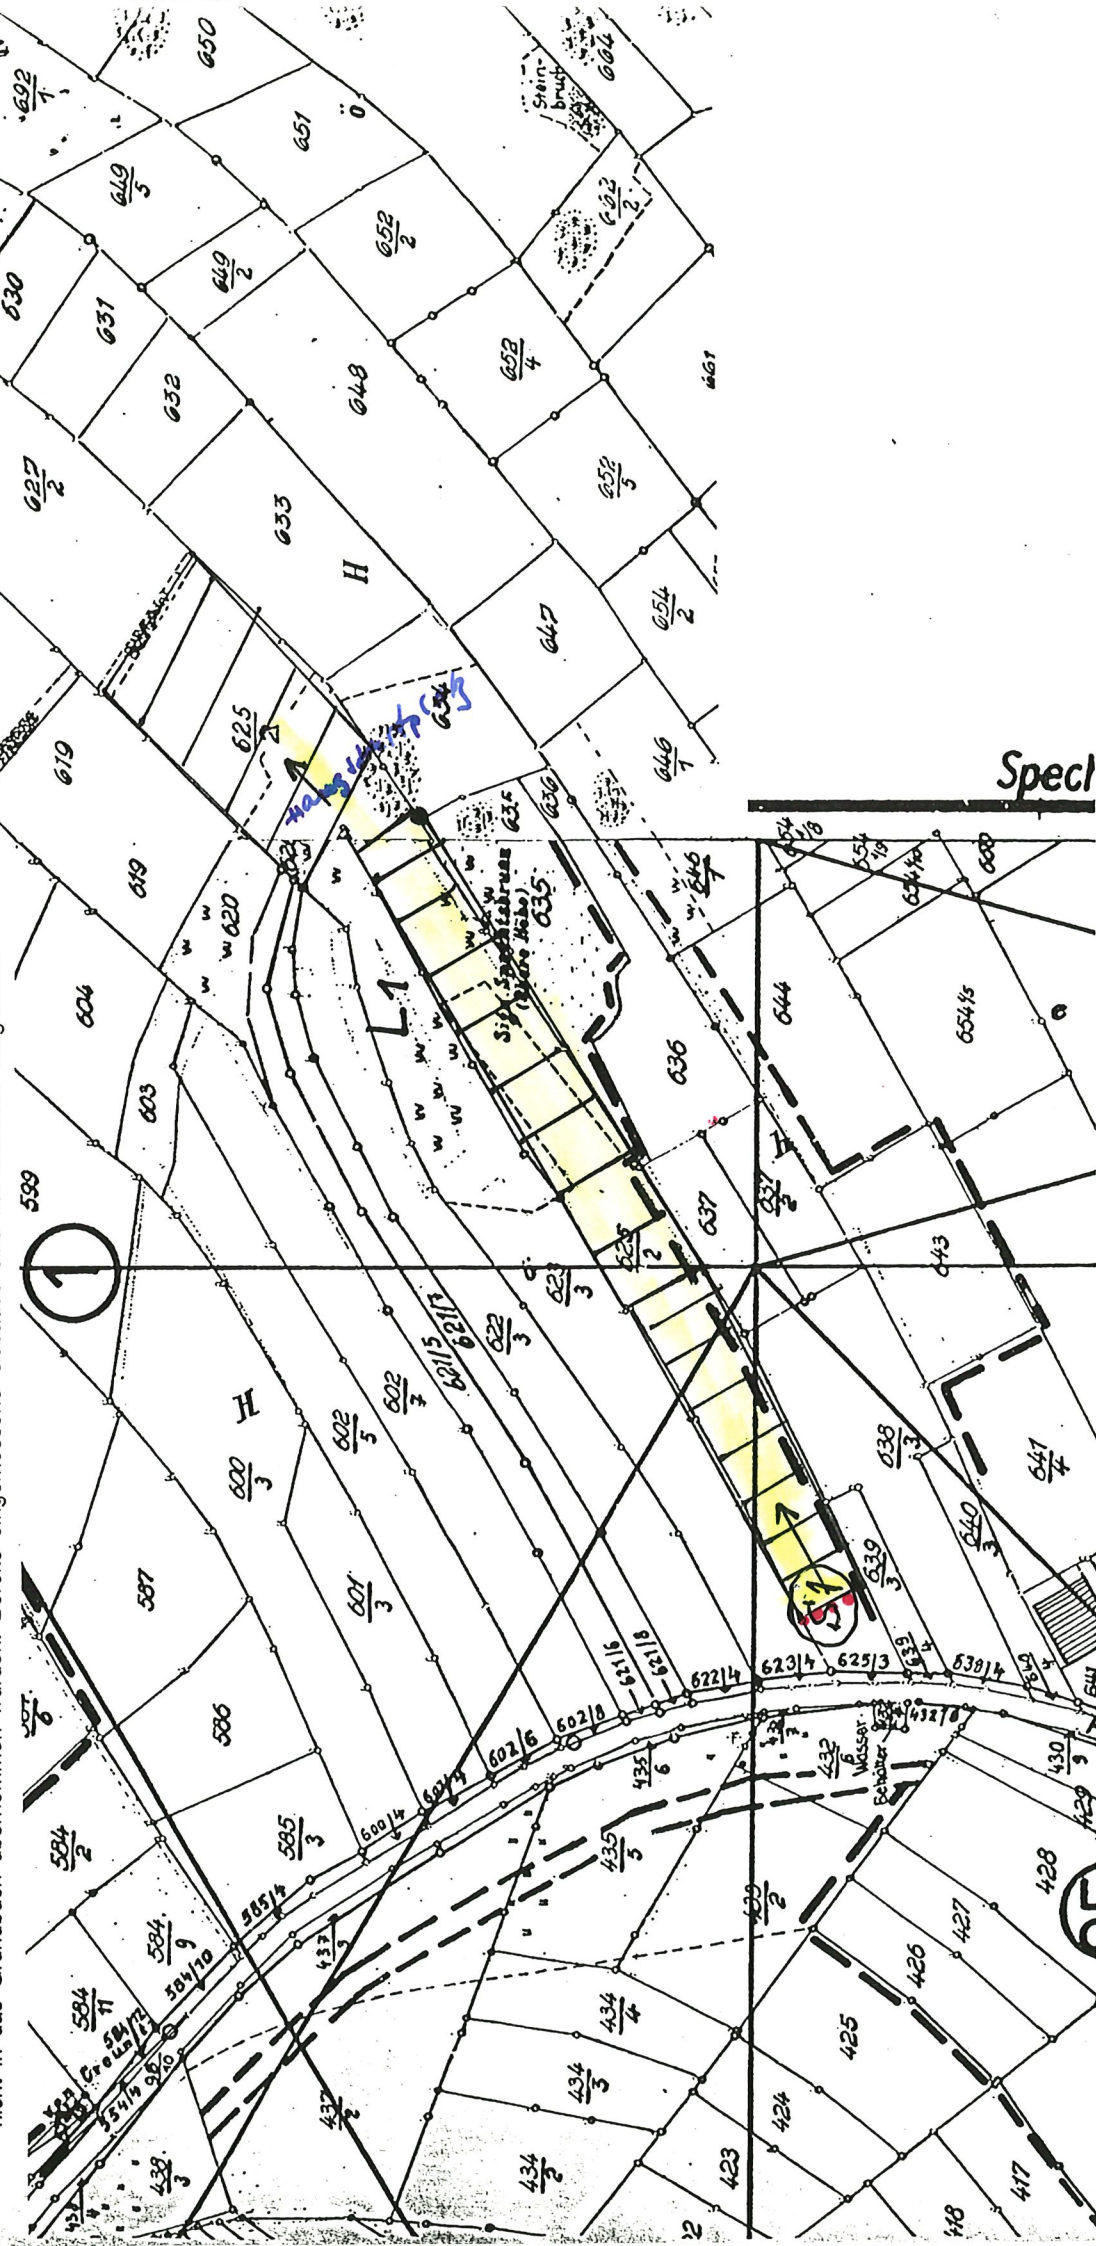

611 Karl Modes
L2

vom 1 002

Speci

Geländeplan für das Gleitschirmfluggelände

"Spechtsbrunnen Höhe"

