



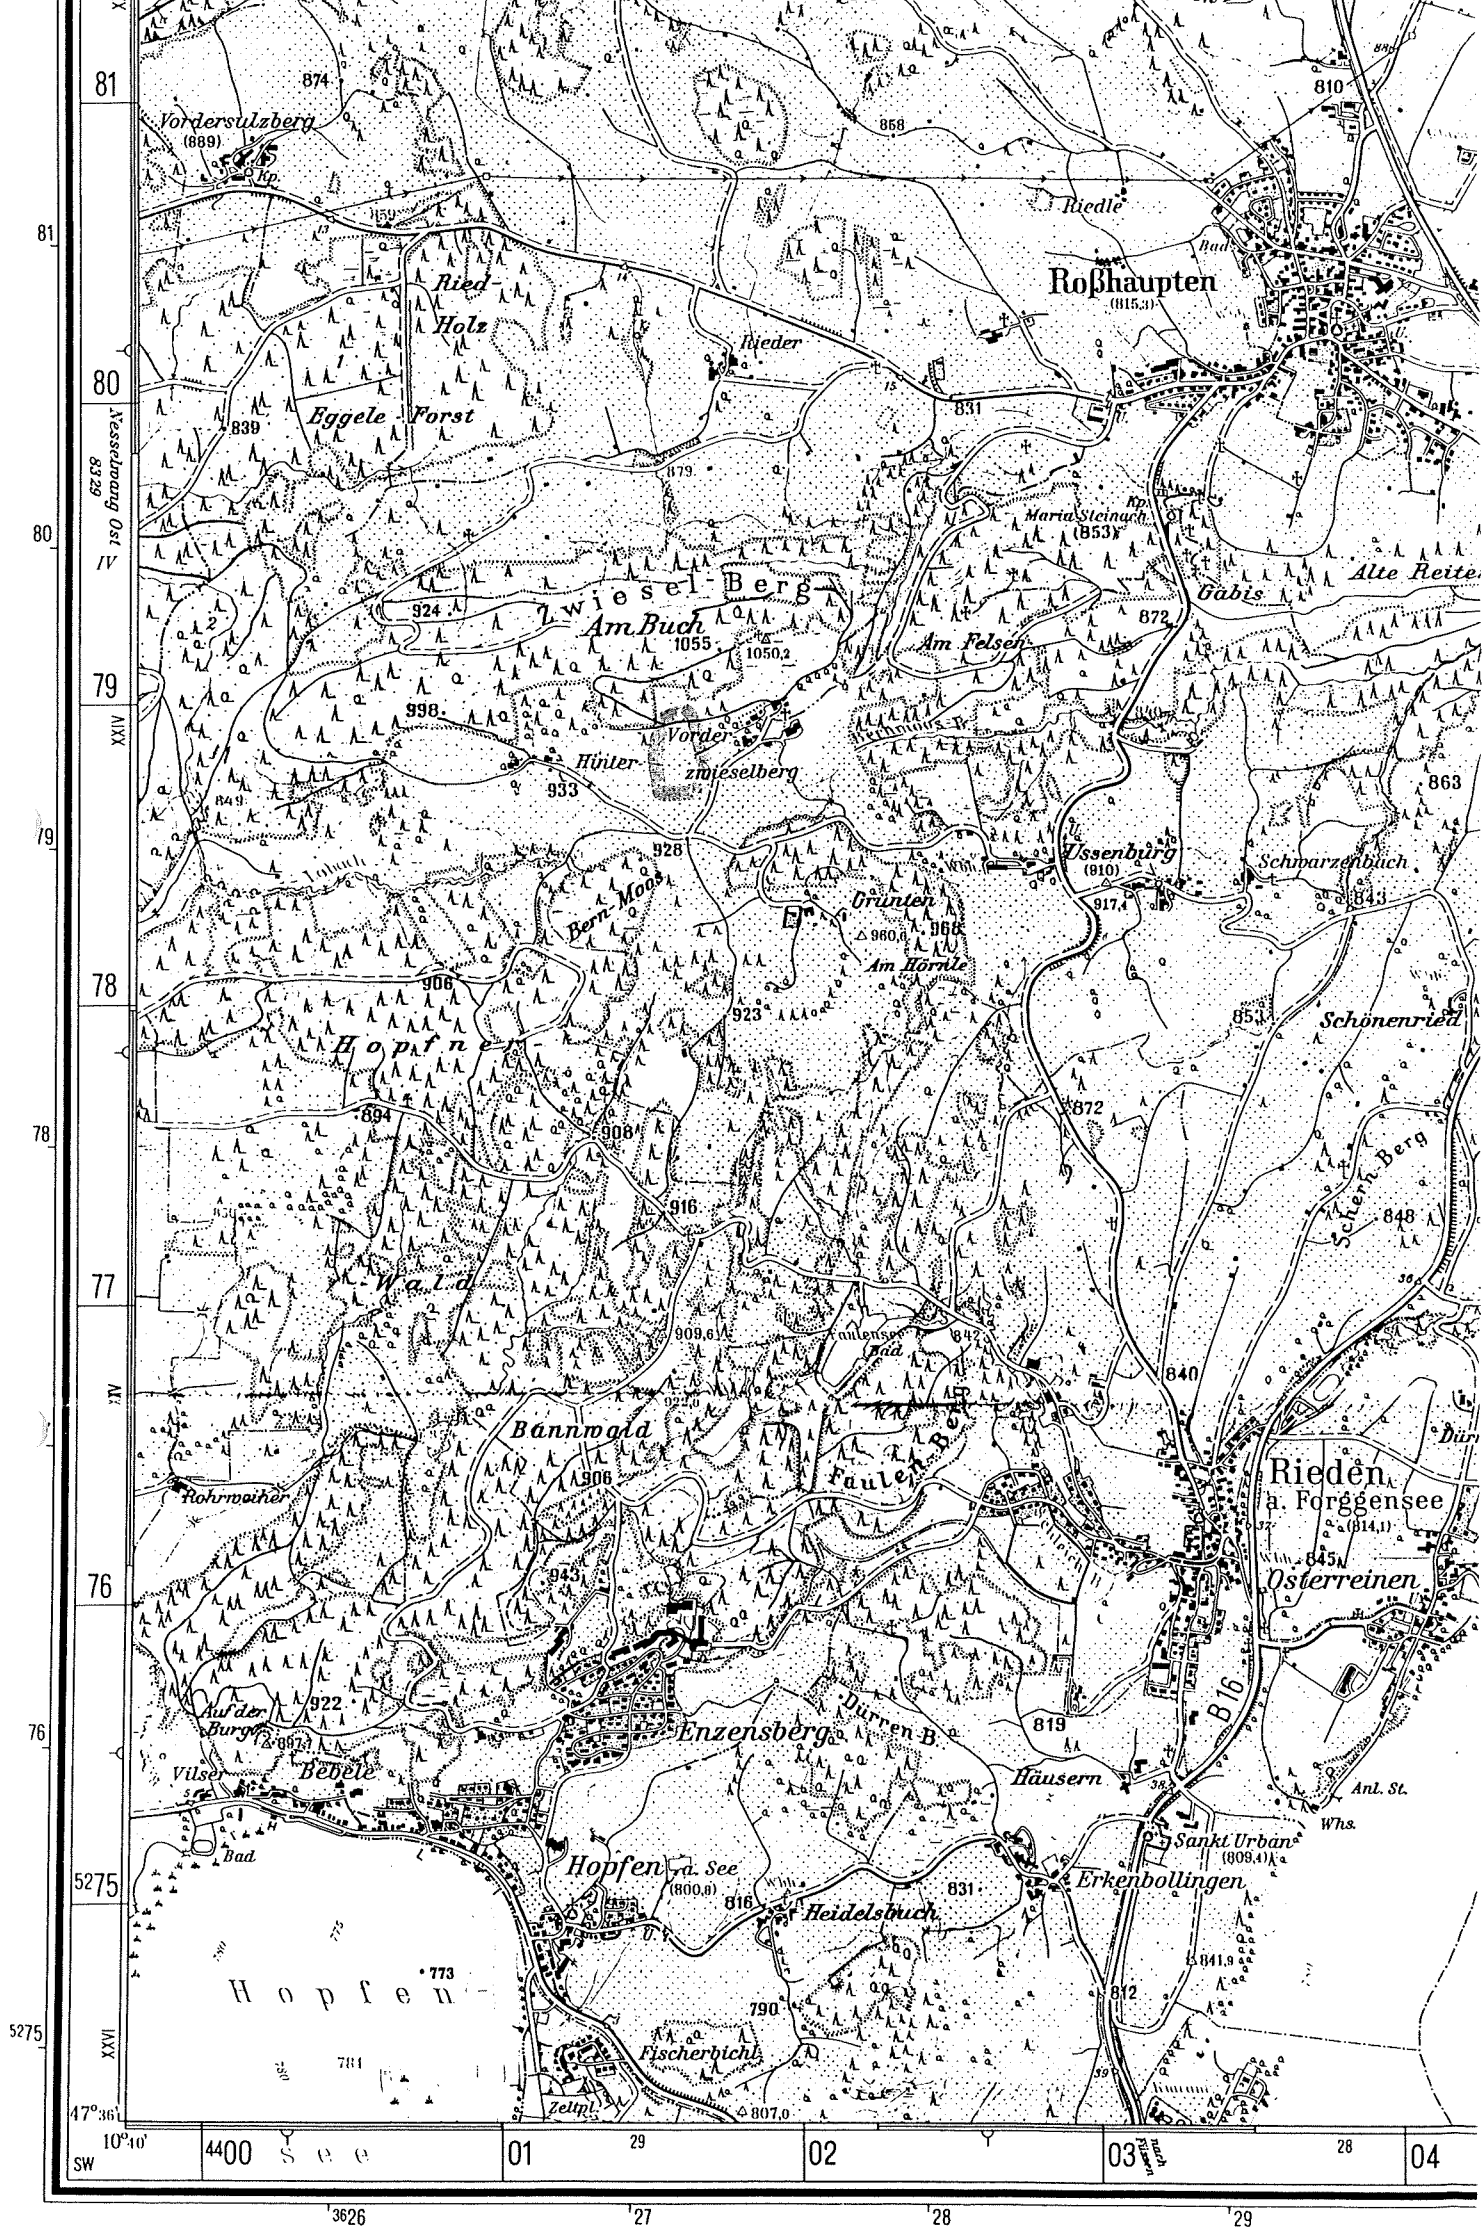

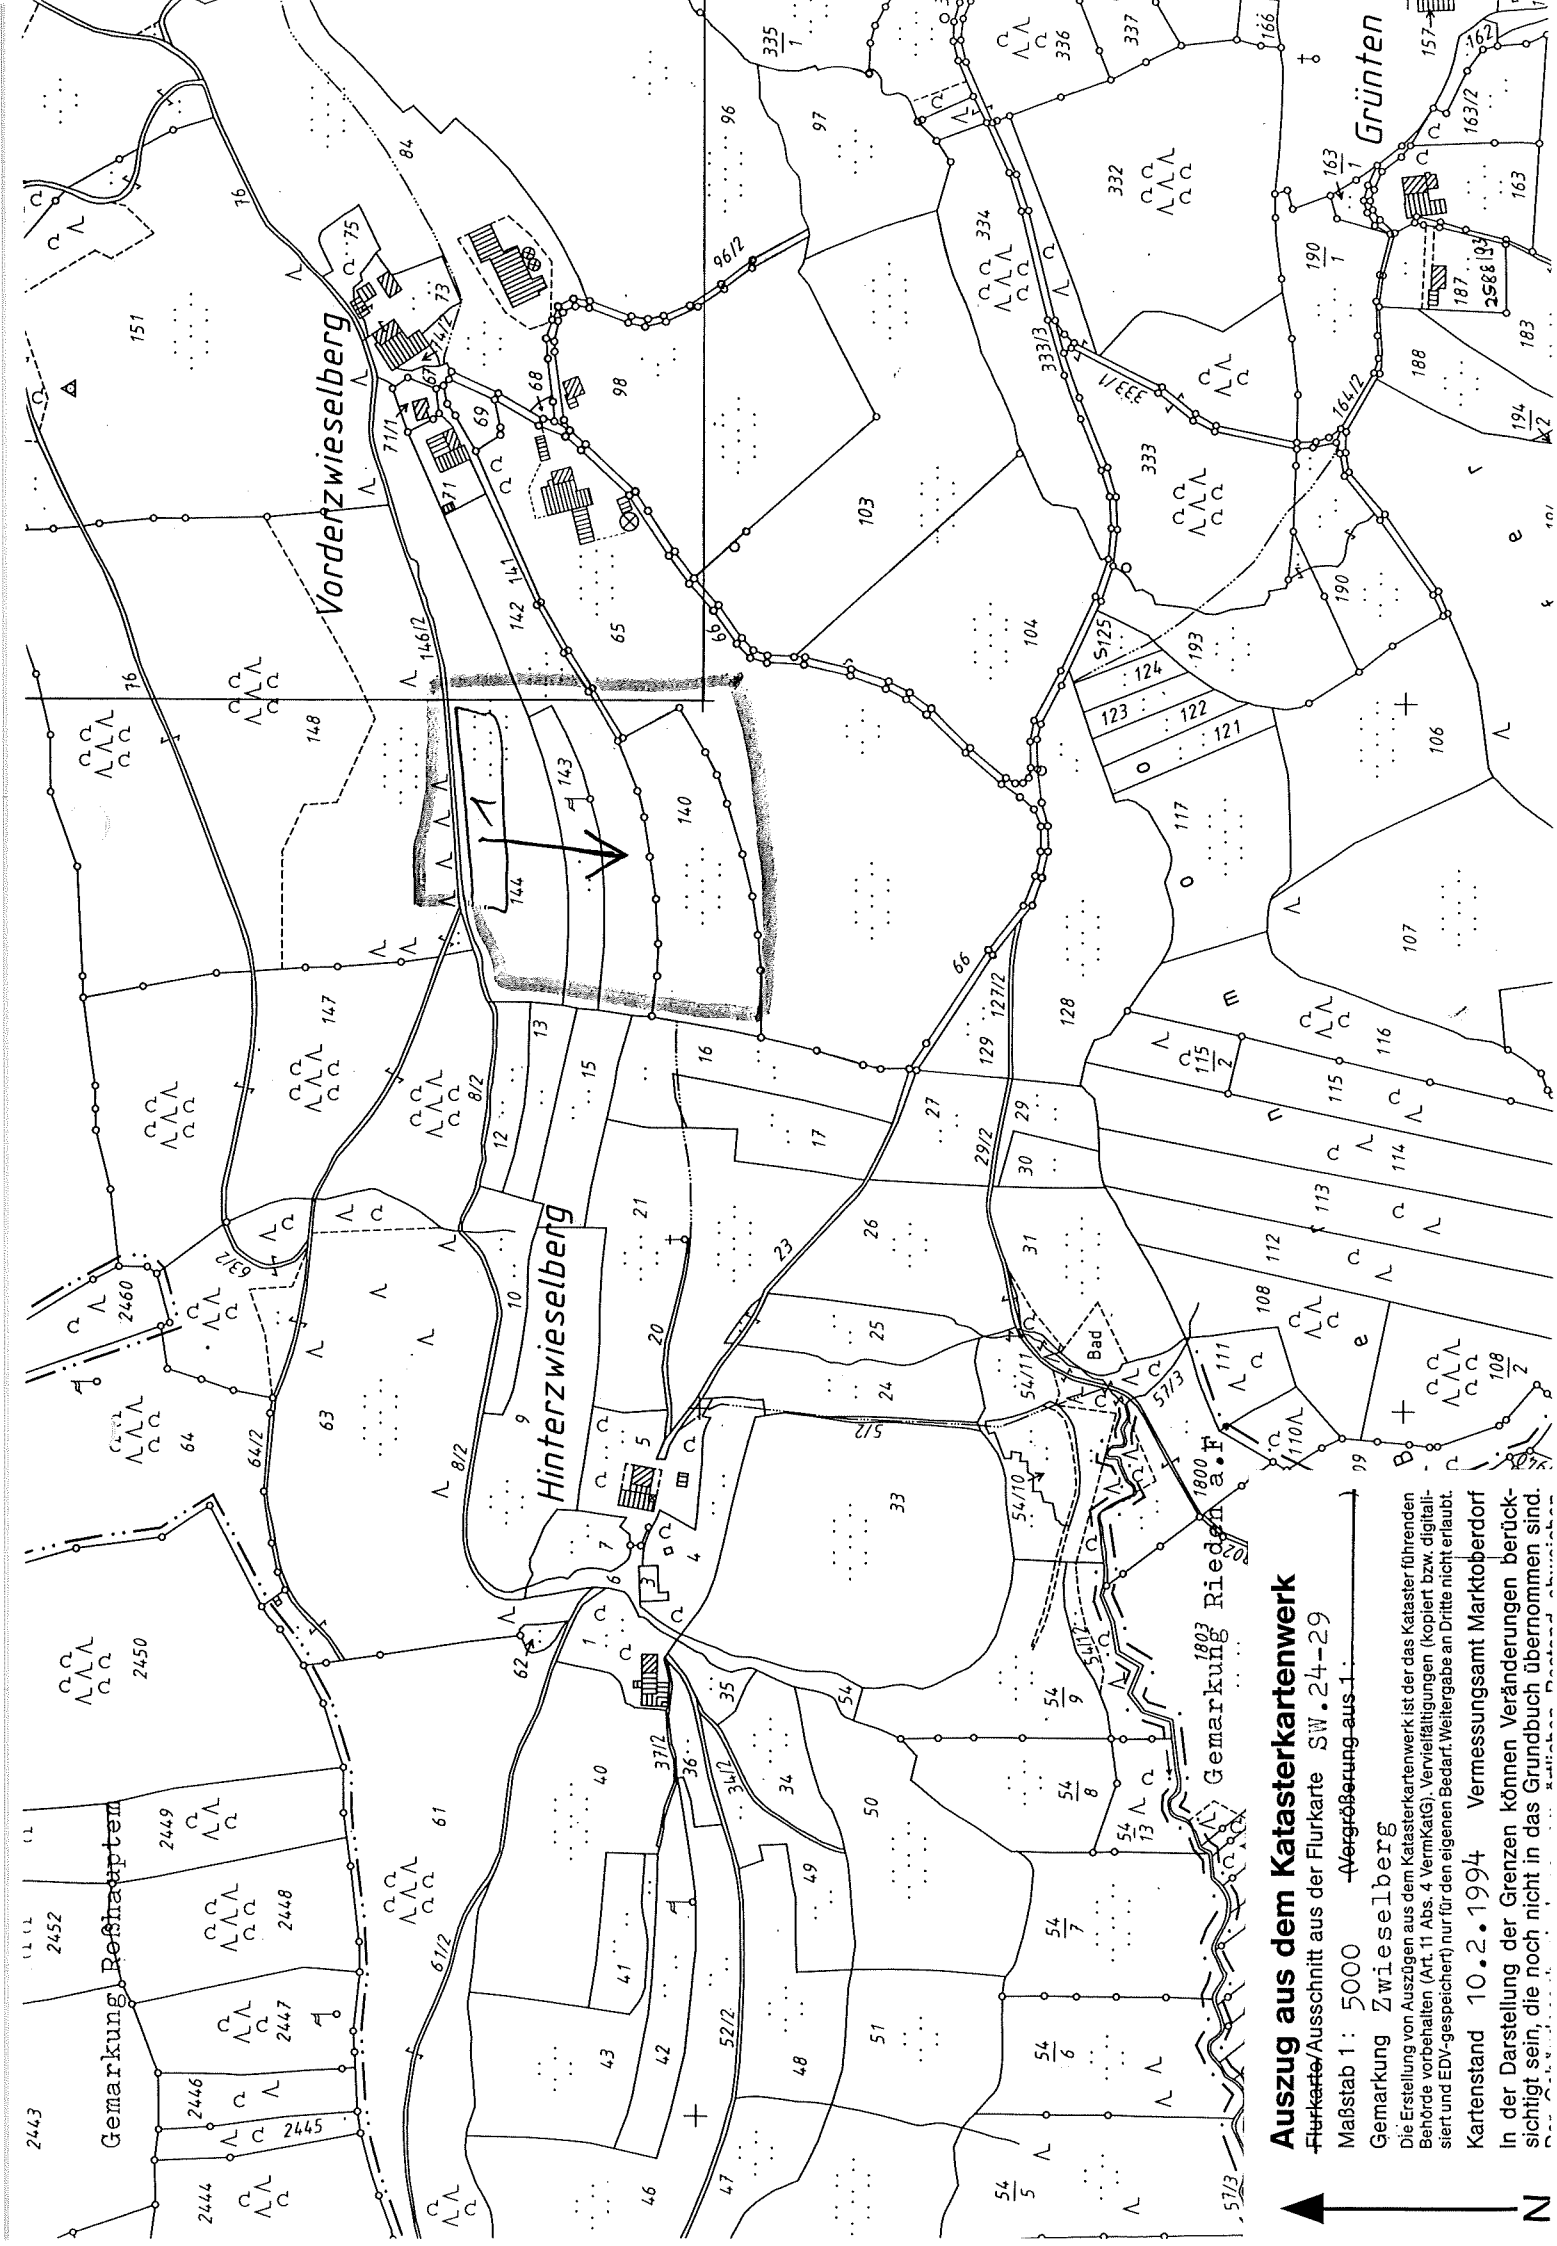

Auszug aus dem Katasterkartenwerk

Flurkarte/Ausschnitt aus der Flurkarte SW.24-29
Maßstab 1: 5000
Vergrößerung aus 1:
Gemarkung Zwieselberg
Die Erstellung von Auszügen aus dem Katasterkartenwerk ist der das Kataster führenden Behörde vorbehalten (Art. 11 Abs. 4 VermKatG). Vervielfältigungen (kopiert bzw. digitalisiert und EDV-gespeichert) nur für den eigenen Bedarf. Weitergabe an Dritte nicht erlaubt.
Kartenstand 10.2.1994
Vermessungsamt Marktoberdorf
In der Darstellung der Grenzen können Veränderungen berücksichtigt sein, die noch nicht in das Grundbuch übernommen sind.