



← 930 m →

N+O-Startpl-S1

430m ↑

Am Obstberg

NM13

Auszug aus dem Katasterkartenwerk

Flurkarte/Ausschnitt aus der Flurkarte

Maßstab 1: 5000

Vergrößerung aus 1: (Zur Maßentnahme nur bedingt geeignet)

Neumarkt i.d. OPf., den


Gemarkung


Döllwangen/Waltersberg 16.1-96

Die Erstellung von Auszügen aus dem Katasterkartenwerk ist der Katasterbehörde vorbehalten (Art. 11 Abs. 4 VermKatG). Vervielfältigungen (kopiert bzw. digitalisiert und EDV-gespeichert) nur für den eigenen Bedarf. Weitergabe an Dritte nicht erlaubt.

In der Darstellung der Grenzen können Veränderungen berücksichtigt sein, die noch nicht in das Grundbuch übernommen sind. Der Gebäudenachweis kann vom örtlichen Bestand abweichen.

Lang gestrichelte Grenzen sind aus der Flurkarte 1:5000 oder 1:2500 übertragen und zur Maßentnahme nur bedingt geeignet.

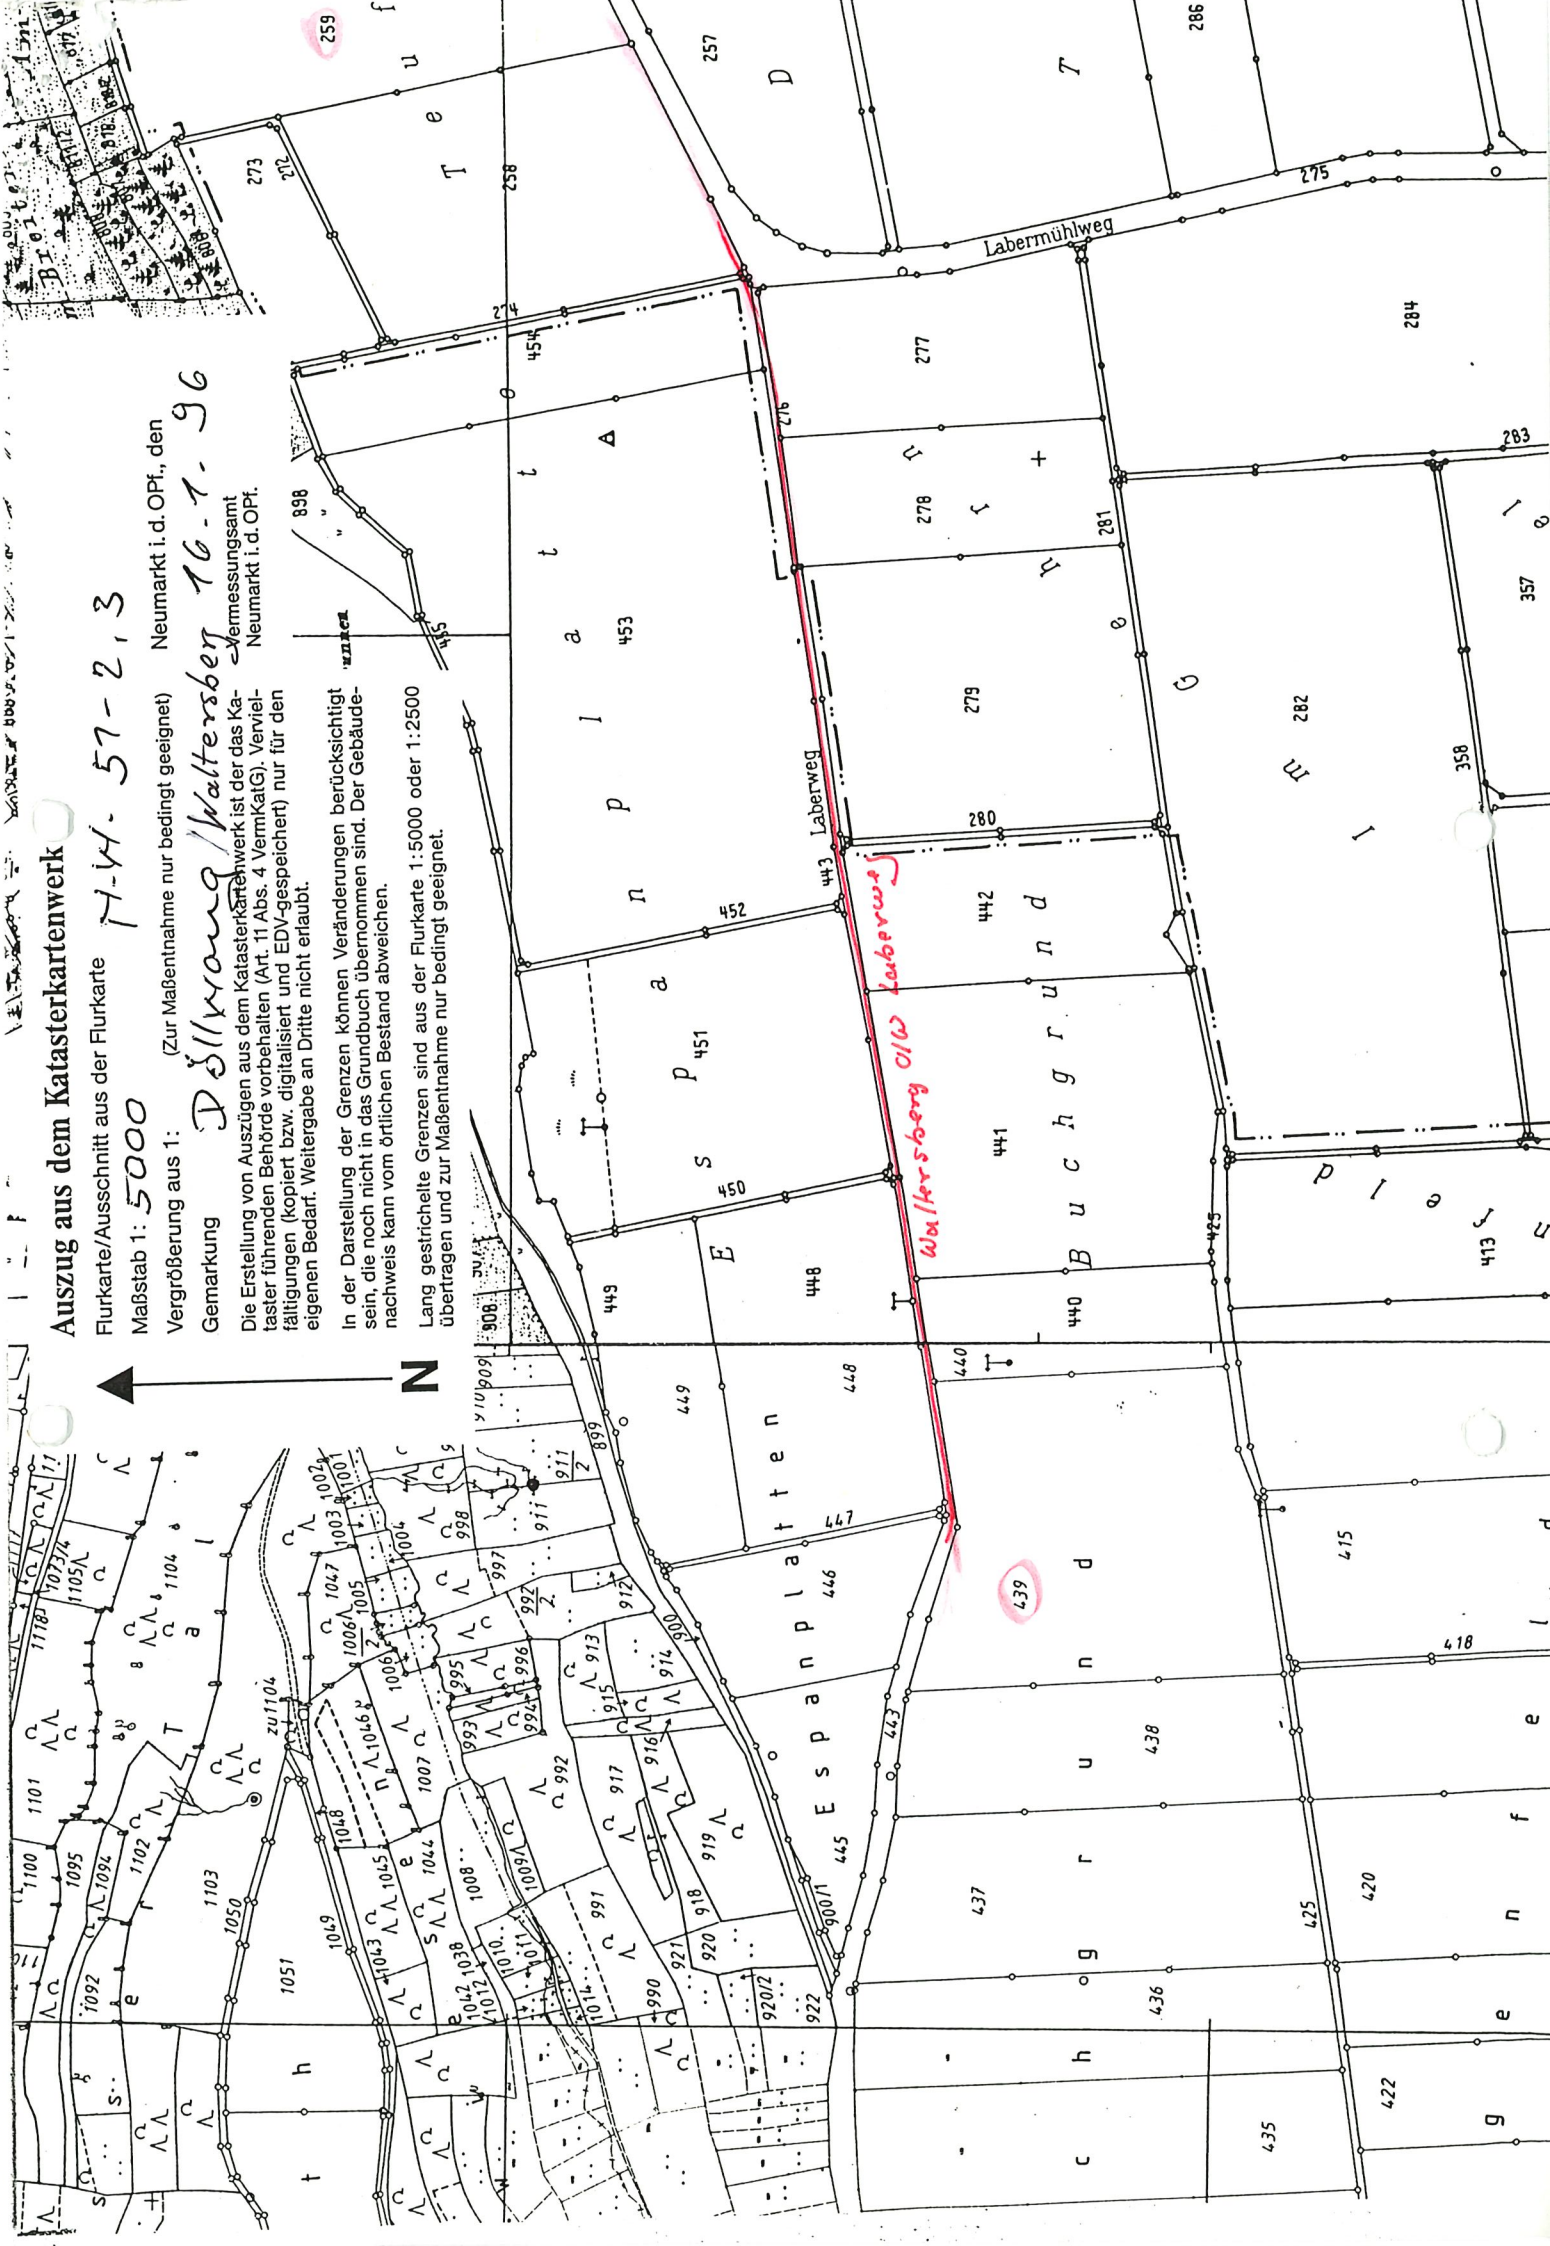

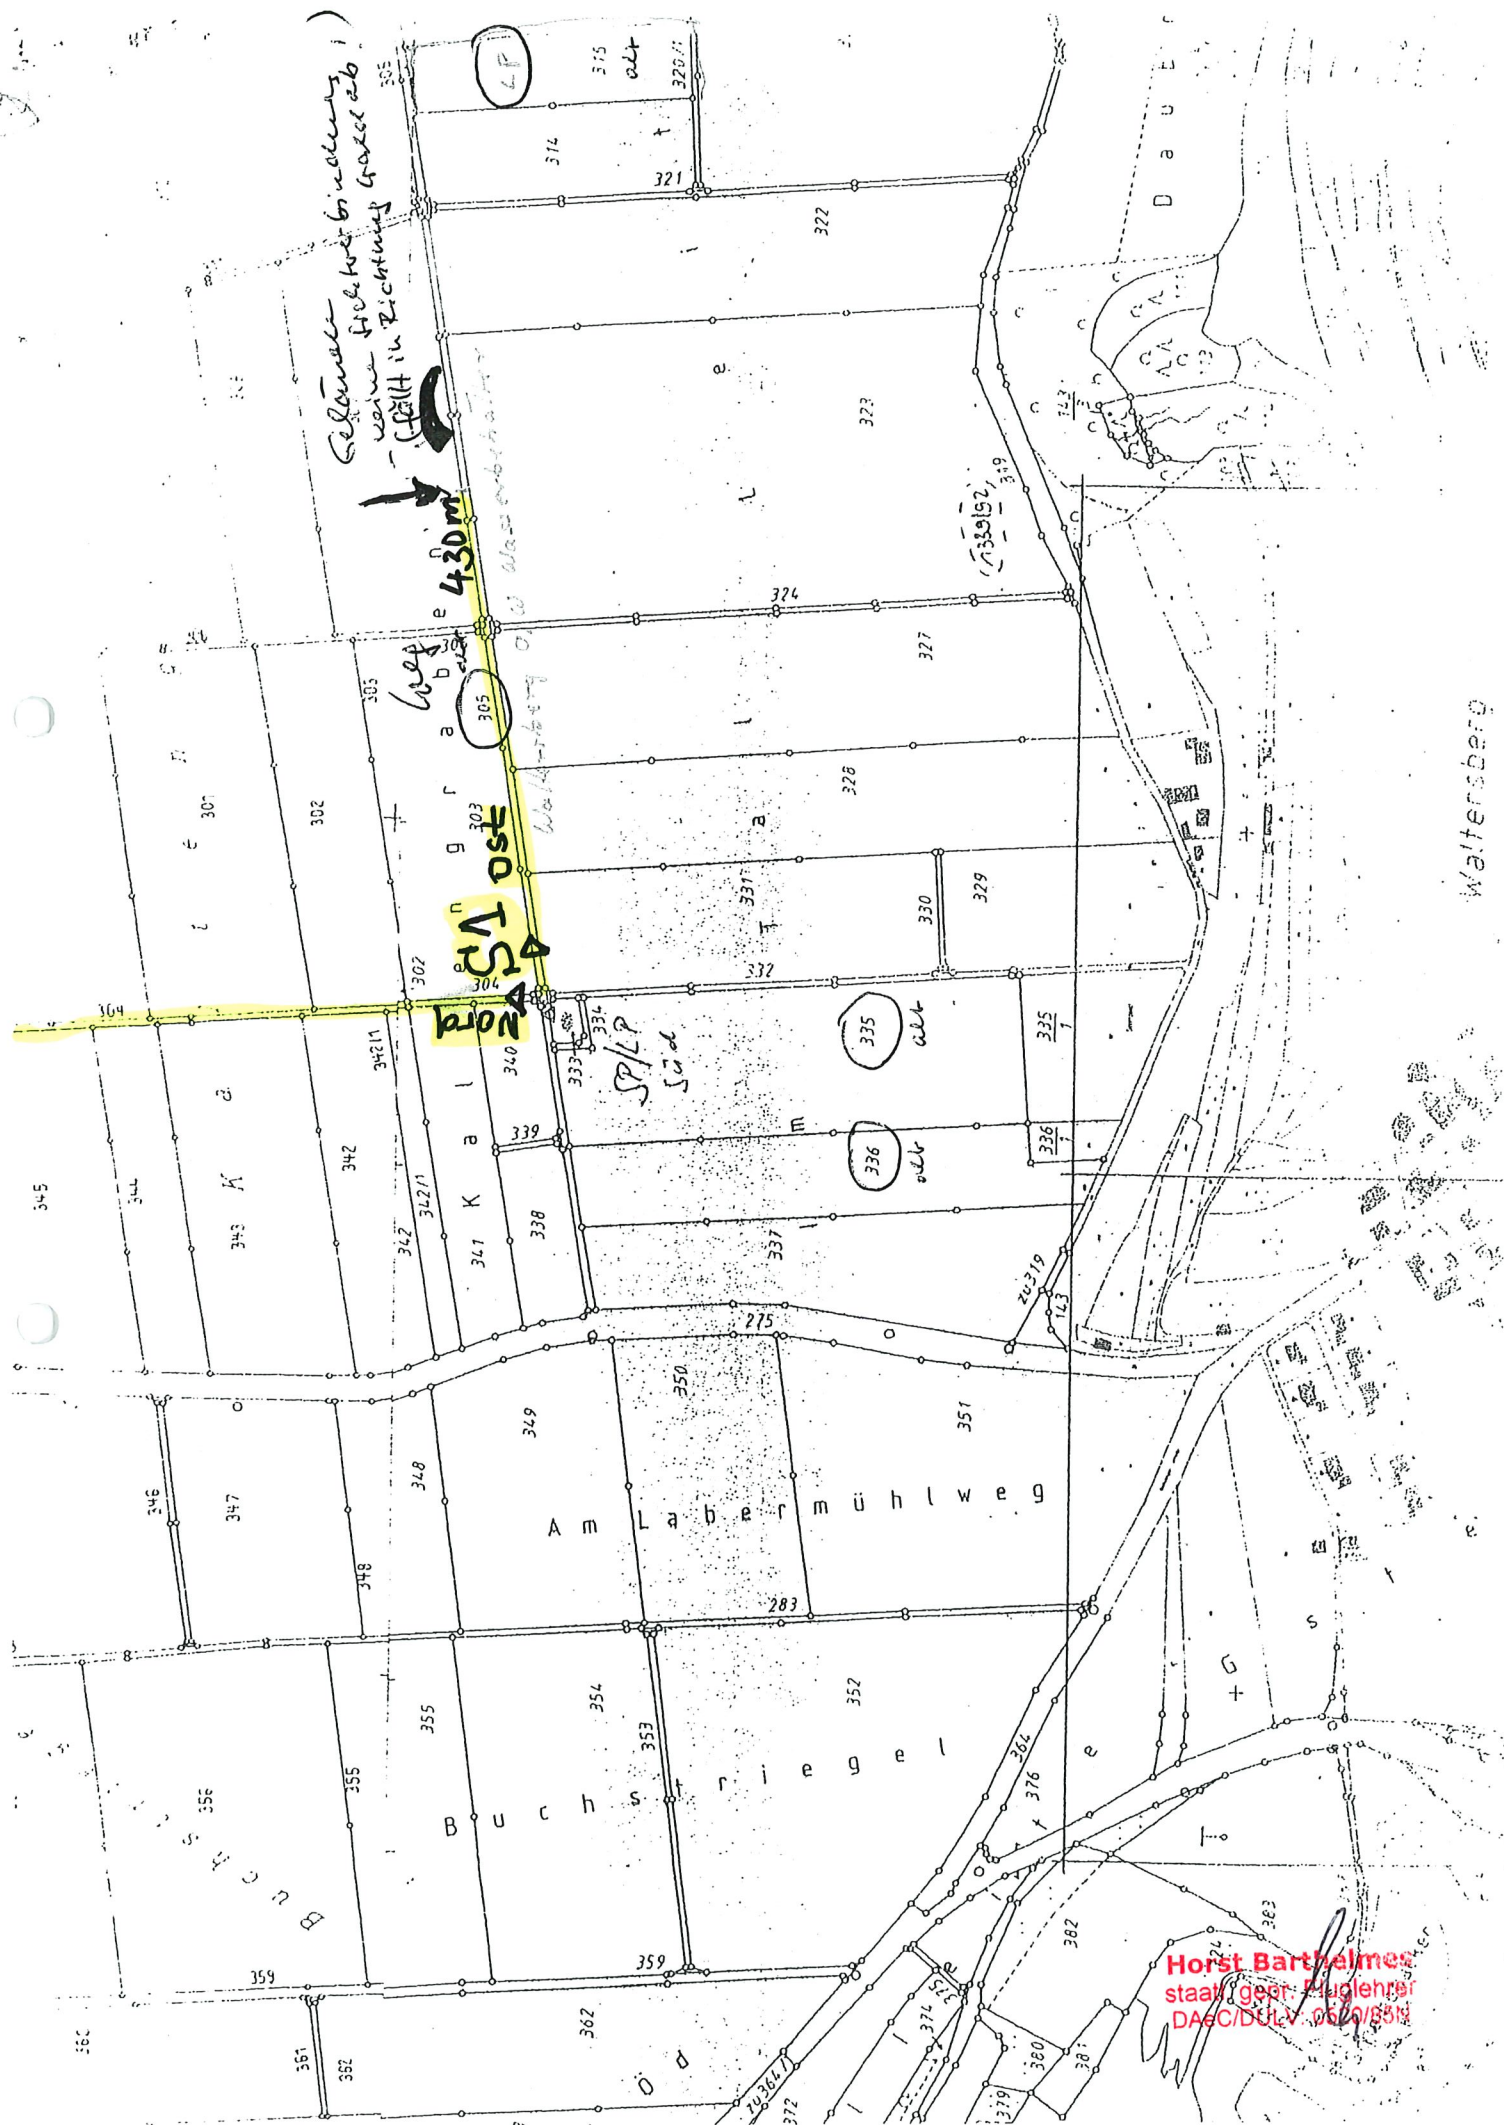[illegible]

Auszug aus dem Katasterkartenstock

Flurkarte/Ausschnitt aus der Flurkarte

Maßstab 1: 5000

Vergrößerung aus 1:

Gemarkung

Waltersberg

(Zur Maßnahme nur bedingt geeignet)


Neumark: C OPI, der:

Vermessungsamt Neumark: C OPI

Die Erstellung von Auszügen aus dem Katasterkartenwerk ist der das Kataster führenden Behörde vorbehalten (Art. 11 Abs. 4 VermKatG). Vervielfältigungen (kopiert, digitalisiert oder EDV-gespeichert) sind nur für den eigenen Bedarf gestattet. Die Weitergabe an Dritte ist nicht erlaubt.


In der Darstellung der Grenzen können Veränderungen berücksichtigt sein, die noch nicht in das Grundbuch übernommen sind. Der Gebäudenachweis kann vom örtlichen Bestand abweichen.

Lang gestrichelte Grenzen sind aus der Flurkarte 1: 5000 oder 1: 2500 übertragen und zur Maßnahme nur bedingt geeignet.

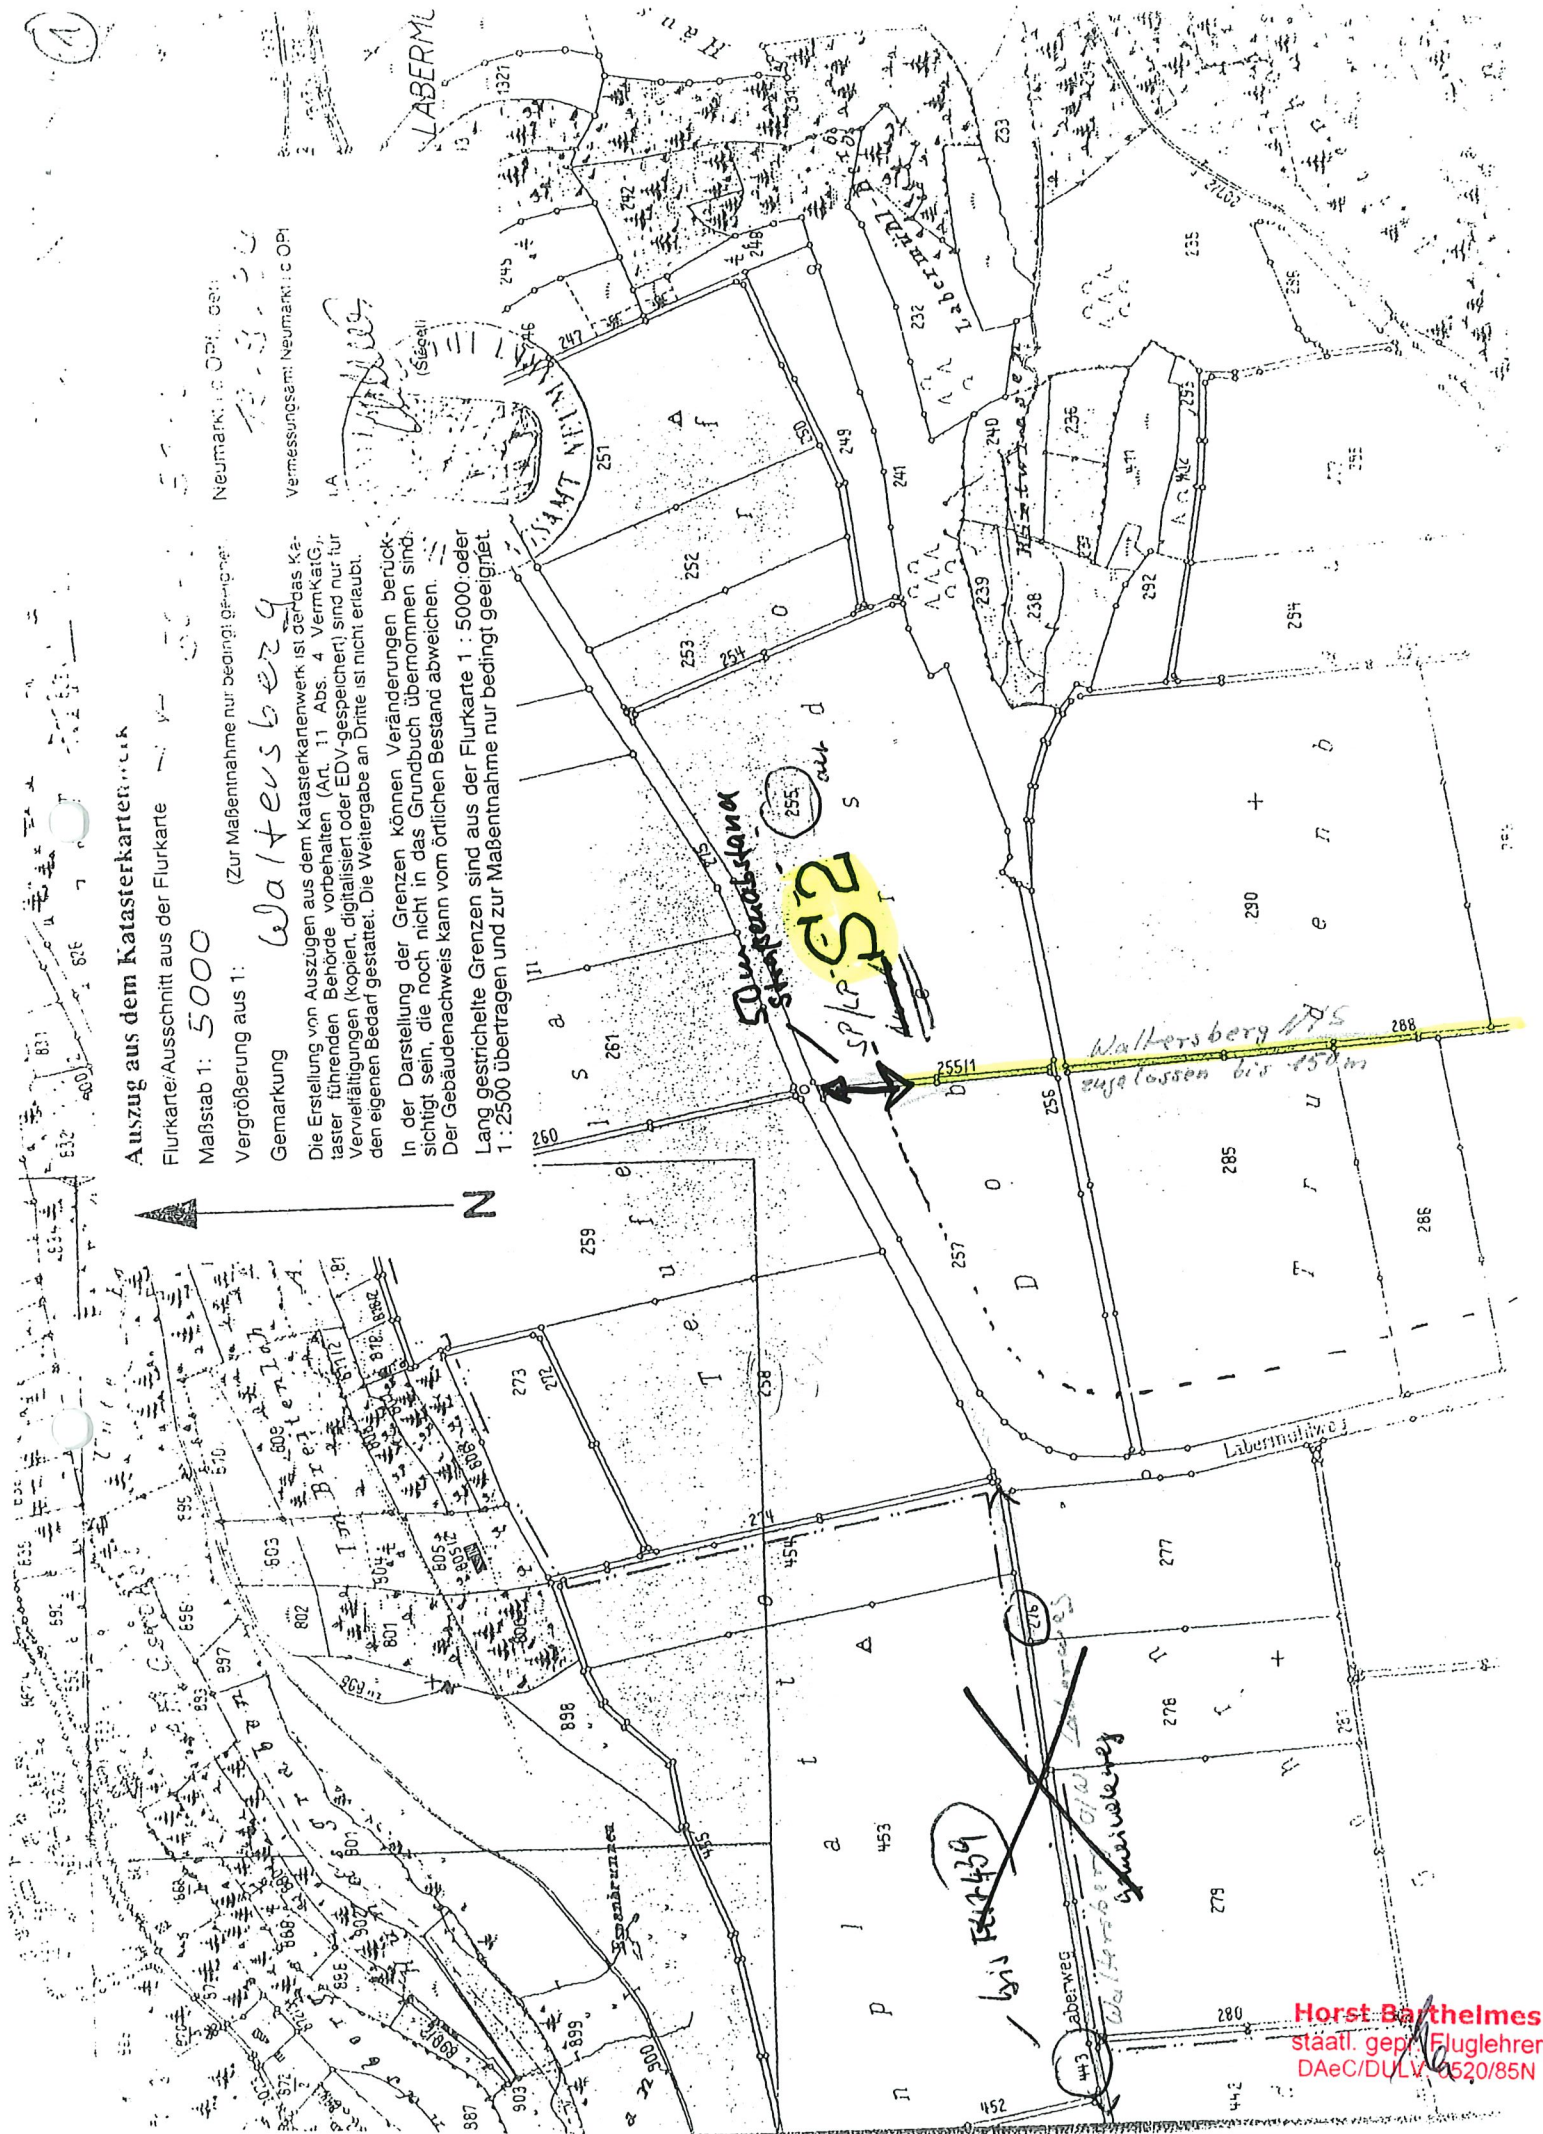


Horst Barthelmes
staatl. gepr. Fluglehrer
DAeC/DULV 0520/85N

Waltersberg GS-Stufenschleppgelände (Blick nach Süden)

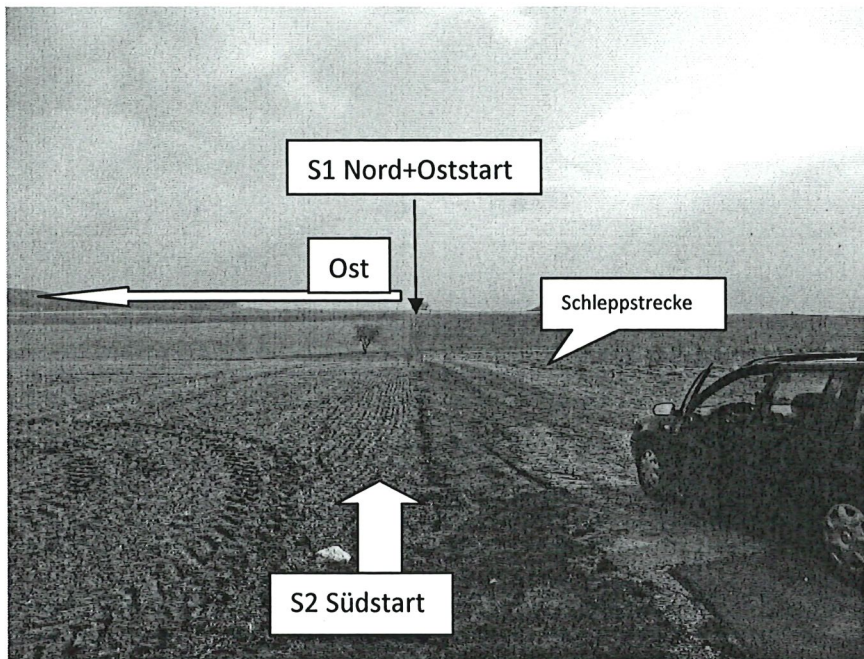

Blick nach Südost von dem Labermühlenweg (50m Straßenabstandstreifen)

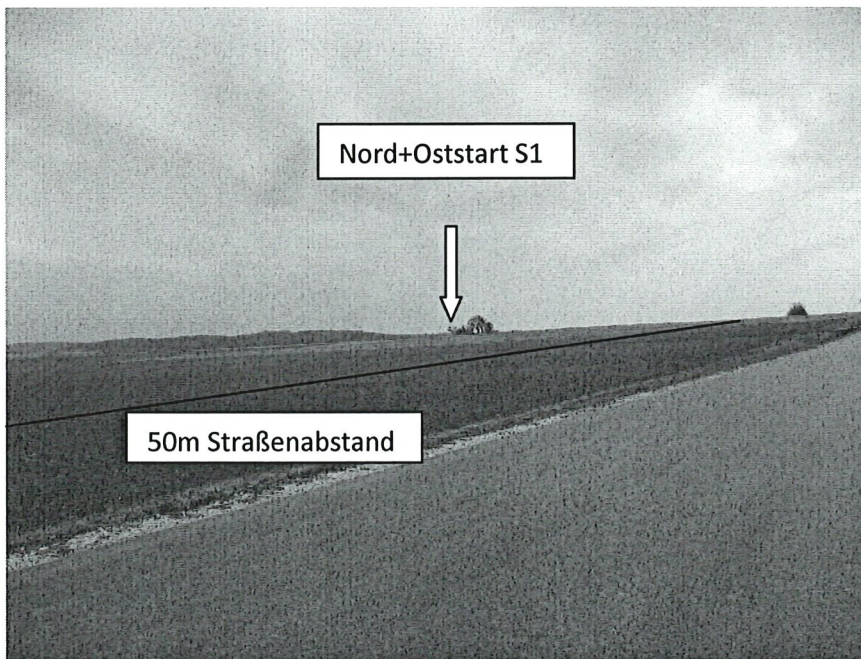

Horst Barthelmes
staatl. gepr. Fliegerlehrer
DAeC/DULV: 052035N

