

Deutscher Hänggleiterverband e.V.
z. Hd. Herrn Björn Klaassen
Postfach 88
83701 Gmund am Tegernsee

20.08.2025

Ihr Zeichen: Unser Zeichen:
NDA/WP Elsdorf-Tollhausen, EV02795

Tel: +49-(0)241-701 926 16
Fax: +49-(0)241-701 926 10

E-Mail:
Nina.dautzenberg@energiekontor.com

**Windpark Elsdorf-Tollhausen
Außenstarts und -landungen mit Gleitsegeln auf den Start- und Landeflächen „Tollhausen“**

Sehr geehrter Herr Klaassen,
sehr geehrte Damen und Herren,

wir haben Ihnen mit Schreiben vom 06.08.2025 die Information zukommen lassen, dass wir mit dem Bau im Windpark Elsdorf-Tollhausen Mitte Juli 2025 begonnen haben.

Hiermit möchten wir ergänzend dazu darauf hinweisen, dass die Windkraftanlagen auf den Flurstücken Nr.

- 73, Flur 16, Gemarkung Oberembt (WEA 1)
- 61, Flur 16, Gemarkung Oberembt (WEA 2)
- 52, Flur 16, Gemarkung Oberembt (WEA 3)
- 13 und 14 Flur 16, Gemarkung Oberembt (WEA 4)

erbaut werden. Einen Lageplan, auf welchem die bauliche Inanspruchnahme der Flurstücke im Windpark ersichtlich ist, haben wir angehängt.

Das Flurstück Nr. 79, Flur 16, Gemarkung Oberembt haben wir nutzungsrechtlich gesichert, da sich die Fläche innerhalb der ausgewiesenen Windkonzentrationszone befindet. Bauliche Veränderungen werden für den Windpark auf der zuvor genannten Fläche nicht durchgeführt. Aus unserer Sicht kann die IG Parawinch, ehemals Ostwindfreunde e.V. dieses Flurstück sowie den angrenzenden Wirtschaftsweg daher weiter für Ihre Flüge nutzen, sofern aus Sicht der Flugsicherheit dem nichts entgegensteht.

Büro Bremen
Mary-Somerville-Str. 5
28359 Bremen
Tel: +49-(0)421 3304 0
Fax: +49-(0)421 3304 444
info@energiekontor.de
www.energiekontor.de

Büro Aachen
Ritterstr. 12 a
52072 Aachen
Tel: +49-(0)241 70 19 26 0
Fax: +49-(0)241 70 19 26 10

Registriert bei
Amtsgericht Bremen
HRB 20449 HB

Ust-Id. Nr. DE206575982
St. Nr. 60/137/10781

Vorsitzender des
Aufsichtsrates
Dr. Bodo Wilkens

Vorsitzender des
Vorstandes
Peter Szabo
Vorstand
Günter Eschen
Carsten Schwarz

Bank
Weser-Elbe Sparkasse
BLZ 292 500 00
Kto 100 038 778
IBAN:
DE64 2925 0000 0100 0387 78
Swift-BIC:
BRLADE21BRS

Bei Rückfragen stehen wir gerne zur Verfügung.

Mit freundlichen Grüßen




i.A. Nina Dautzenberg
Projektkoordinatorin



i.A. Vanessa Voß
Teamassistenz

Anlage: Lageplan Windpark Elsdorf-Tollhausen

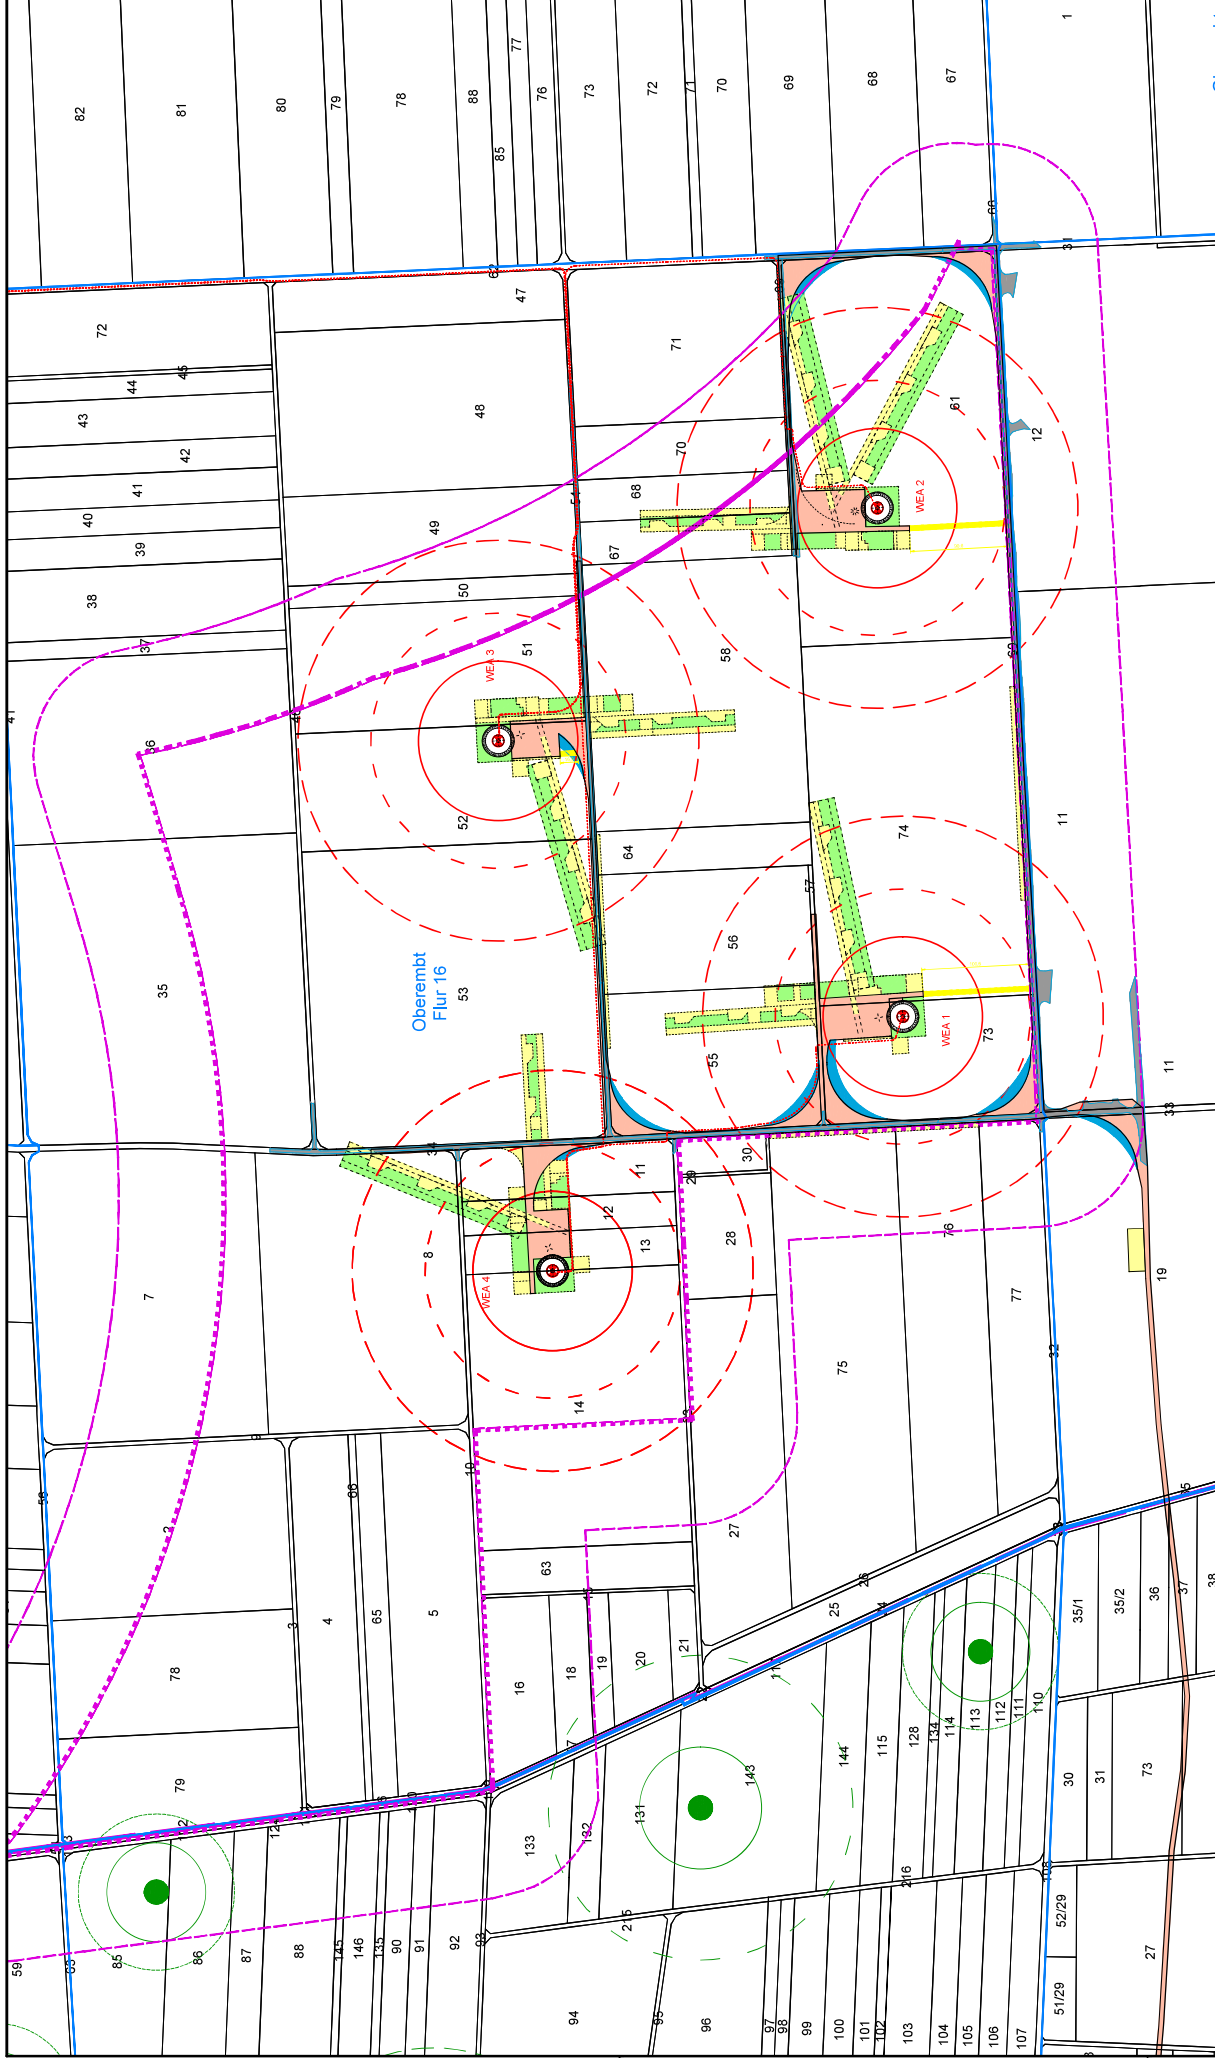

EnergieKontor
 Mary-Somerville-Str. 5, 28359 Bremen
 Tel.: 0421/3304-0 Fax: 0421/3304-444
 www.energiekontor.de, info@energiekontor.de

WP Elldorf-Tollhausen

Bauvorhaben:

Maßstab: 1:5.000
 Kartengrundlage: TK OnMap Server

Stand: 28.05.2024 IPA
 Datum: 20.07.13
 Name: FB
 Bearb.: Gepr.

Zeichnungs-Nr.: Elis IV-Toll - 02-014.dwg
 Zeichnung: **Übersicht**

Sachl. Teil-FNP „Steuerung von Windenergieanlagen“

Dauerhafte Wege / Wegeverbreiterung und Abbiegeraden mit Banketten
 Flächen freihalten
 Wege, temporär
 Fluchtwege, temporär
 Wege Bestand
 Überschneidungsbereich

Kabelfraser Intra GbR
 Kabelfraser Tollhausen KG

WEA Energiekontor AG
 2,5 D Abstand
 Radius
 Rotordurchmesser

WEA 1 X = 32324859,8 Y = 5645925,1
 WEA 2 X = 32325334,6 Y = 5645925,0
 WEA 3 X = 32325116,8 Y = 5645306,5
 WEA 4 X = 32324821,1 Y = 5646255,7