

Auszug aus dem Liegenschaftskataster
- Liegenschaftskarte -
Erstausfertigung
Auszug nicht im Originalmaßstab

Saarburg, 08.04.2002


Ungefährer Maßstab 1: 2000

Antrag-Nr. KA

Landkreis Trier-Saarburg
Gemeinde Ockfen
Gemarkung Ockfen
Flur 7

Rahmenkarte 54.4398A

Vermessungs- u. Katasteramt Trier
unbeglaubigt

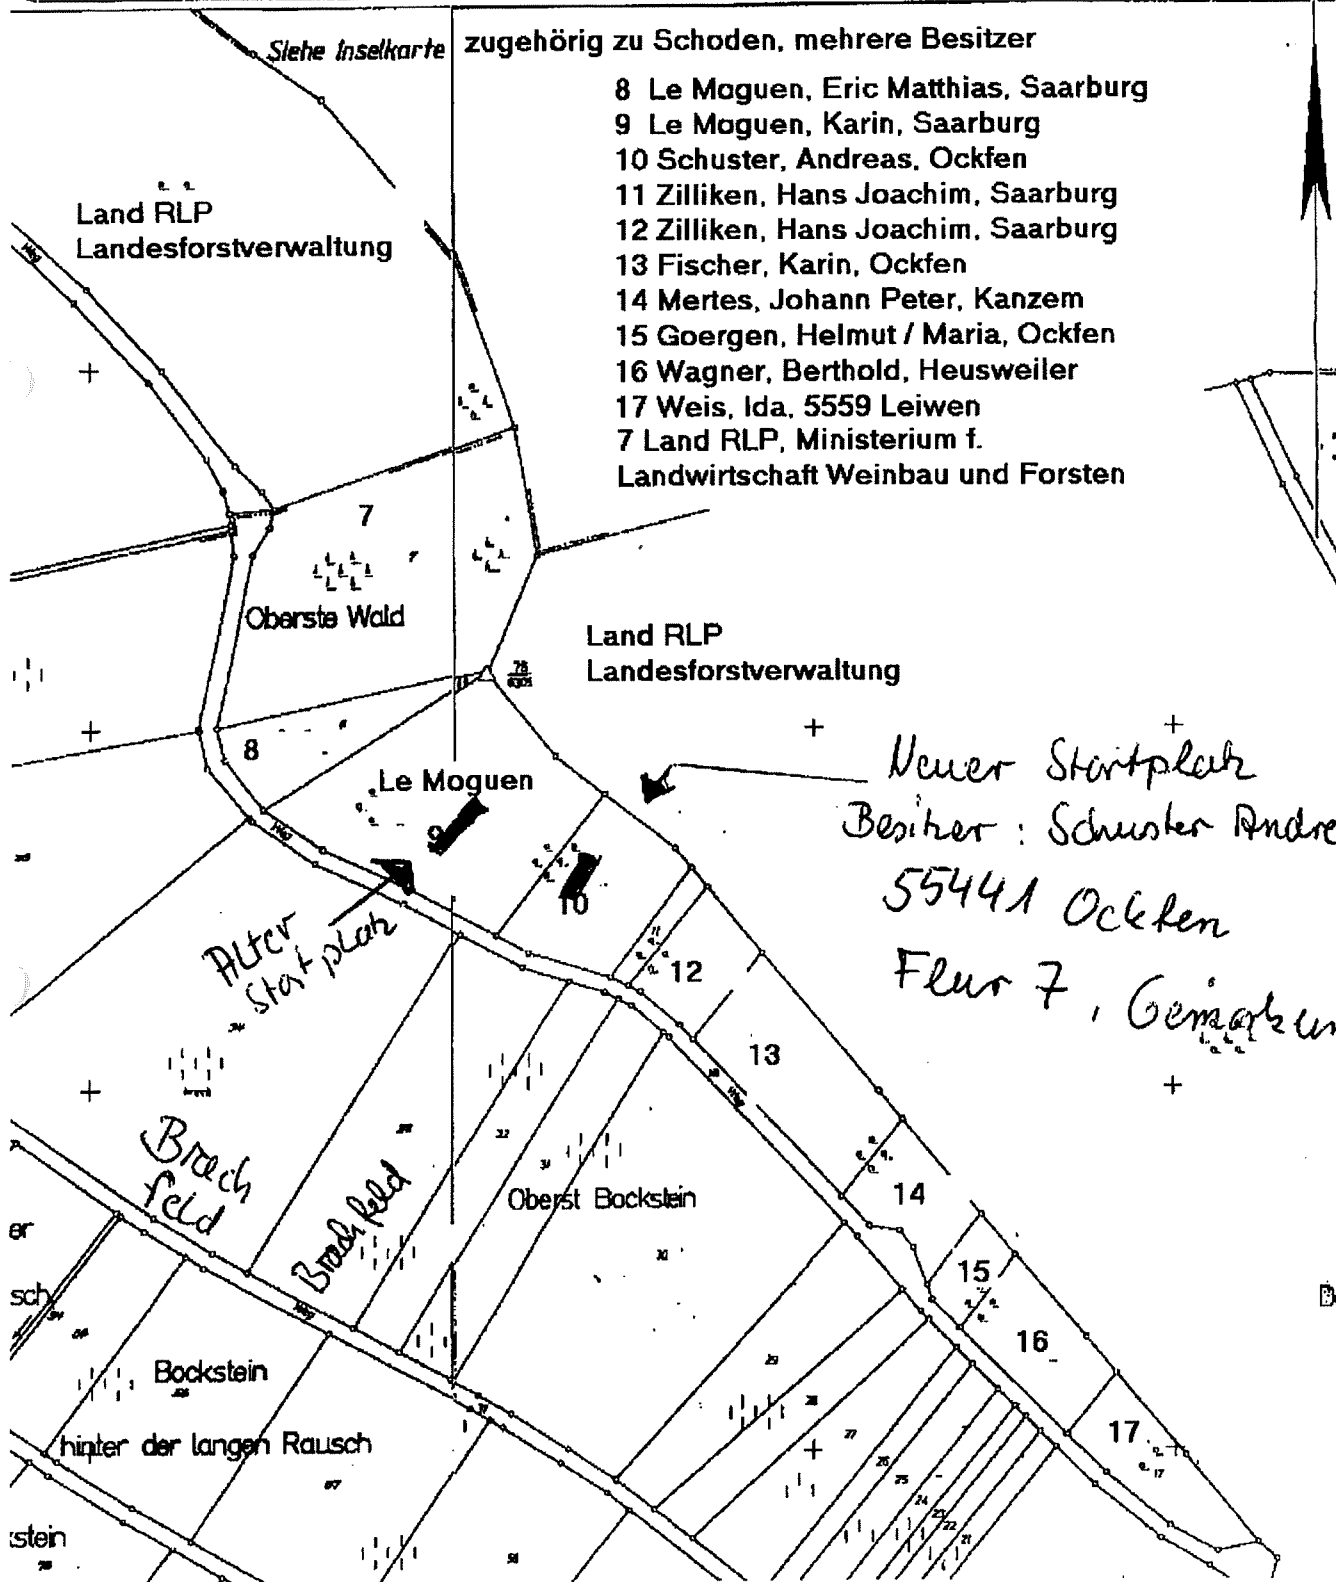

Auszug aus dem Liegenschaftskataster
- Liegenschaftskarte -
Erstausfertigung

Saargburg, 08.04.2002

Ungefährer Maßstab 1: 1000

Antrag-Nr. KA

Landkreis Trier-Saargburg
Gemeinde Ockfen
Gemarkung Ockfen
Flur 8

Rahmenkarte 54.4398C

Vermessungs- u. Katasteramt Trier
unbeglaubigt

