

Horst Barthelmes
 staatl. gepr. Fluglehrer
 Neißer Str. 25
 36100 Petersberg
 DHV anerkannter Geländegutachter



Telefon: 0661-6793480
 Handy: 0171- 2657578
 Fax: 0661-6793491

Geländegutachten

vom 03.07.2012
 Seite 1

I. Geländedaten

1. Geländename:	Kirmesbrück
2. Bundesland:	Saarland
3. Regierungsbezirk:	-
4. Landkreis:	Saarlouis
5. Gemeinde:	Schmelz
6. Koordinaten:	49°26'42.59 N, 06°49'06.54E Bezugskoordinaten Goesberg

II. Antragsteller

1. Name / Firma / Verein:	Stefan Truar Reimsbacherstr. 46 66839 Schmelz
2. Telefon / Fax:	06887-300476
3. Auftraggeber:	S. Truar
4. Beauftragung am:	2011
6. Besichtigung am:	

III. Katastereintragungen

1. Startplatz Gemeinde (Gemarkung) Flurnummer / Flurstück	Kirmesbrück (Übungshänge) <i>an der Mühle</i> Schmelz, Gem. Außen (Flur 21, Flst. 64, Flur 19, Flst. 76-80) <i>Goesberg</i>
2. Landeplatz Gemeinde (Gemarkung) Flurnummer / Flurstück	Kirmesbrück (WS+Übungshänge) Schmelz, Gem. Außen (Flur 21, Flst. 64, Flur 19, Flst. 76-80)

IV. Geländeart

1. Hanggelände	X	Übungshänge bis max. 30m Höhenunterschiedung S-SW+Ost-NO
2. Windschleppgelände		

V. Flugsicherung

1. Flugsicherungsmäßige Lage	Langen, E 2500 ft AGL
2. Bemerkungen (z.B. Betriebszeiten):	Übungsgelände für GS

Geländegutachten „Kirmesbrück“

Vom 03.07.2012

Seite 2

VI. Windenschleppgelände

1. Startrichtung(en):	
2. Länge der Schleppstrecke(n):	
3. Breite der Schleppstrecke(n):	
4. Zulässige Ausklinkhöhe:	
5. Hindernisfreiheit ist auf der gesamten Schleppstrecke gegeben:	
6. Beschreibung der Hindernisse:	
7. Bemerkungen: ENTFÄLLT –kein WS-Gelände!	
8. Schlepssystem:	Stationäre Schlepwinden

VII. Startplatzbeschreibung

1. Koordinaten	42°26'42.59 N, 06°49'06.54 E= Kirmesbrück-Goesberg 42°27'05.06N, 06°48'33.33 E= an der Muhl
2. Startplatzhöhe MSL	Goesberg= 340m, an der Muhl=307m
3. Startplatzbeschaffenheit	Wiese, Oedland Oesberg Ost
4. Startrichtung	Übungshang a.d. Muhl=SW-S, Goesberg=O-NO
5. Länge:	An der Muhl=320m , Goesberg= 385m
6. Breite:	An der Muhl=>40m, Goesberg=>50m
7. Neigungswinkel:	10°-30°
8. Hindernisse:	Vereinzelte Büsche
9. Startabbruch möglich:	Ja
10. Sicherung für Zuschauer:	Bei Bedarf
11. Windrichtungsanzeiger:	Wird bei Flugbetrieb aufgestellt
12. Erste-Hilfeausstattung:	Wird bei Flugbetrieb bereitgehalten
13. Fernmeldeeinrichtung:	Funktelefon oder Ort
14. Bemerkungen:	Gelände wurden seit 1994 nach Allgemeinverfügung für den GS-Luftsport genutzt.

Geländegutachten „Kirmesbrück“

vom 03.07.2012

Seite 3

VIII. Flugstreckenbeschreibung

1. Sichtverbindung Start- Landeplatz:	ja
2. Höhendifferenz:	An der Muhl=30m, Goesberg=24m
3. Flugstreckenlänge:	An der Muhl= 335m, Goesberg= 235m
4. Rechnerische Gleitzahl:	Im oberen Bereich GV 6:1
5. Hindernisse:	Vereinzelte Büsche,
6. Notlandeplätze:	Auf gesamter Fläche
7. Bemerkungen:	Goesberg: Zäune müssen vor Übungsbetrieb abgebaut werden

IX. Landeplatzbeschreibung

1. Koordinaten	(Geländebezugspunkt ist am westl. Ende der WS-Schleppstrecke Kirmesbrück, s. Seite 1)
2. Landeplatzhöhe MSL	An der Muhl=275m, Goesberg=320m
3. Landeplatzbeschaffenheit	An der Muhl=Gras, Oesberg=Oedland
4. Länge:	An der Muhl= 335m, Goesberg= 385m
5. Breite:	Geländebreite
6. Landerichtung:	An der Muhl=südl., Goesberg= östlich
7. Hindernisse:	Vereinzelte Büsche, Zaun am Goesberg
8. Platzrunde:	Entfällt
9. Absperrung für Zuschauer:	Bei Bedarf
10. Windrichtungsanzeiger:	Wird bei Flugbetrieb aufgestellt
11. Erste-Hilfeausstattung:	Wird bei Flugbetrieb bereitgehalten
12. Fernmeldeeinrichtung:	Funktelefon oder Ort
13. Bemerkungen:	Gelände wird seit 1994 nach der Allgemeinverfügung genutzt!

Geländegutachten „Kirmesbrück“

Vom 03.07.2012

Seite 4

X. Geländespezifische Auflagen

Auflagen:	keine
-----------	-------

XI. Schlußbeurteilung

Das begutachtete Gelände ist mit oben aufgeführten Auflagen	für Hängegleiter	für Gleitsegel
1. für die Grundausbildung:	<input type="radio"/> geeignet <input checked="" type="radio"/> nicht geeignet	<input checked="" type="radio"/> geeignet
2. für die Höhenflugausbildung:	<input type="radio"/> geeignet <input checked="" type="radio"/> nicht geeignet	<input type="radio"/> geeignet <input checked="" type="radio"/> nicht geeignet
3. für Inhaber des beschränkten Luftfahrescheins:	<input type="radio"/> geeignet <input checked="" type="radio"/> nicht geeignet	<input checked="" type="radio"/> geeignet <input type="radio"/> nicht geeignet
4. für Inhaber des unbeschränkten Luftfahrescheins:	<input type="radio"/> geeignet <input checked="" type="radio"/> nicht geeignet	<input checked="" type="radio"/> geeignet <input type="radio"/> nicht geeignet
5. für Doppelsitzerflüge	<input type="radio"/> geeignet <input type="radio"/> nicht geeignet	<input type="radio"/> geeignet <input checked="" type="radio"/> nicht geeignet
6. für Windenschlepp	<input type="radio"/> geeignet <input type="radio"/> nicht geeignet	<input type="radio"/> geeignet <input checked="" type="radio"/> nicht geeignet
7. für Windenschleppausbildung	<input type="radio"/> geeignet <input type="radio"/> nicht geeignet	<input type="radio"/> geeignet <input checked="" type="radio"/> nicht geeignet
8. für Stufenschlepp	<input type="radio"/> geeignet <input type="radio"/> nicht geeignet	<input type="radio"/> geeignet <input checked="" type="radio"/> nicht geeignet
9. für GS-Grundausbildung-Winde		<input type="radio"/> geeignet <input checked="" type="radio"/> nicht geeignet


Jede Haftung für Gelände auf Grund dieses Gutachtens ist im gesetzlich zulässigen Umfang ausgeschlossen

Die Geländebesichtigung und Beurteilung wurde unparteiisch und nach bestem Wissen und Gewissen durch den Unterzeichner vorgenommen.

Petersberg, 03.07.2012

Ort



Datum

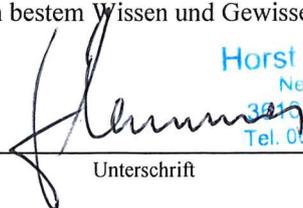
 Horst Barthelmes
 Neißer Str. 25
 36100 Petersberg
 Tel. 05 61 - 6 79 34 80

Unterschrift

Das Gutachten besteht aus 4 Seiten


Anlagen: 1__ Topographische Karte 1__ Flurkarte 1__ ICAO Kartenausschnitt 2__ Fotos
 1__ Google Map-Datei mit Start- und Landefläche(n)

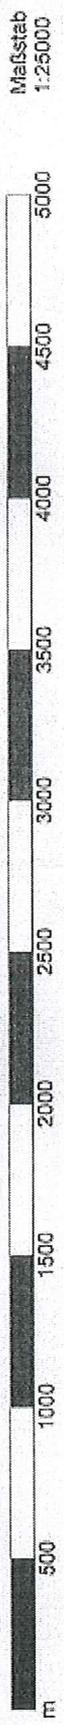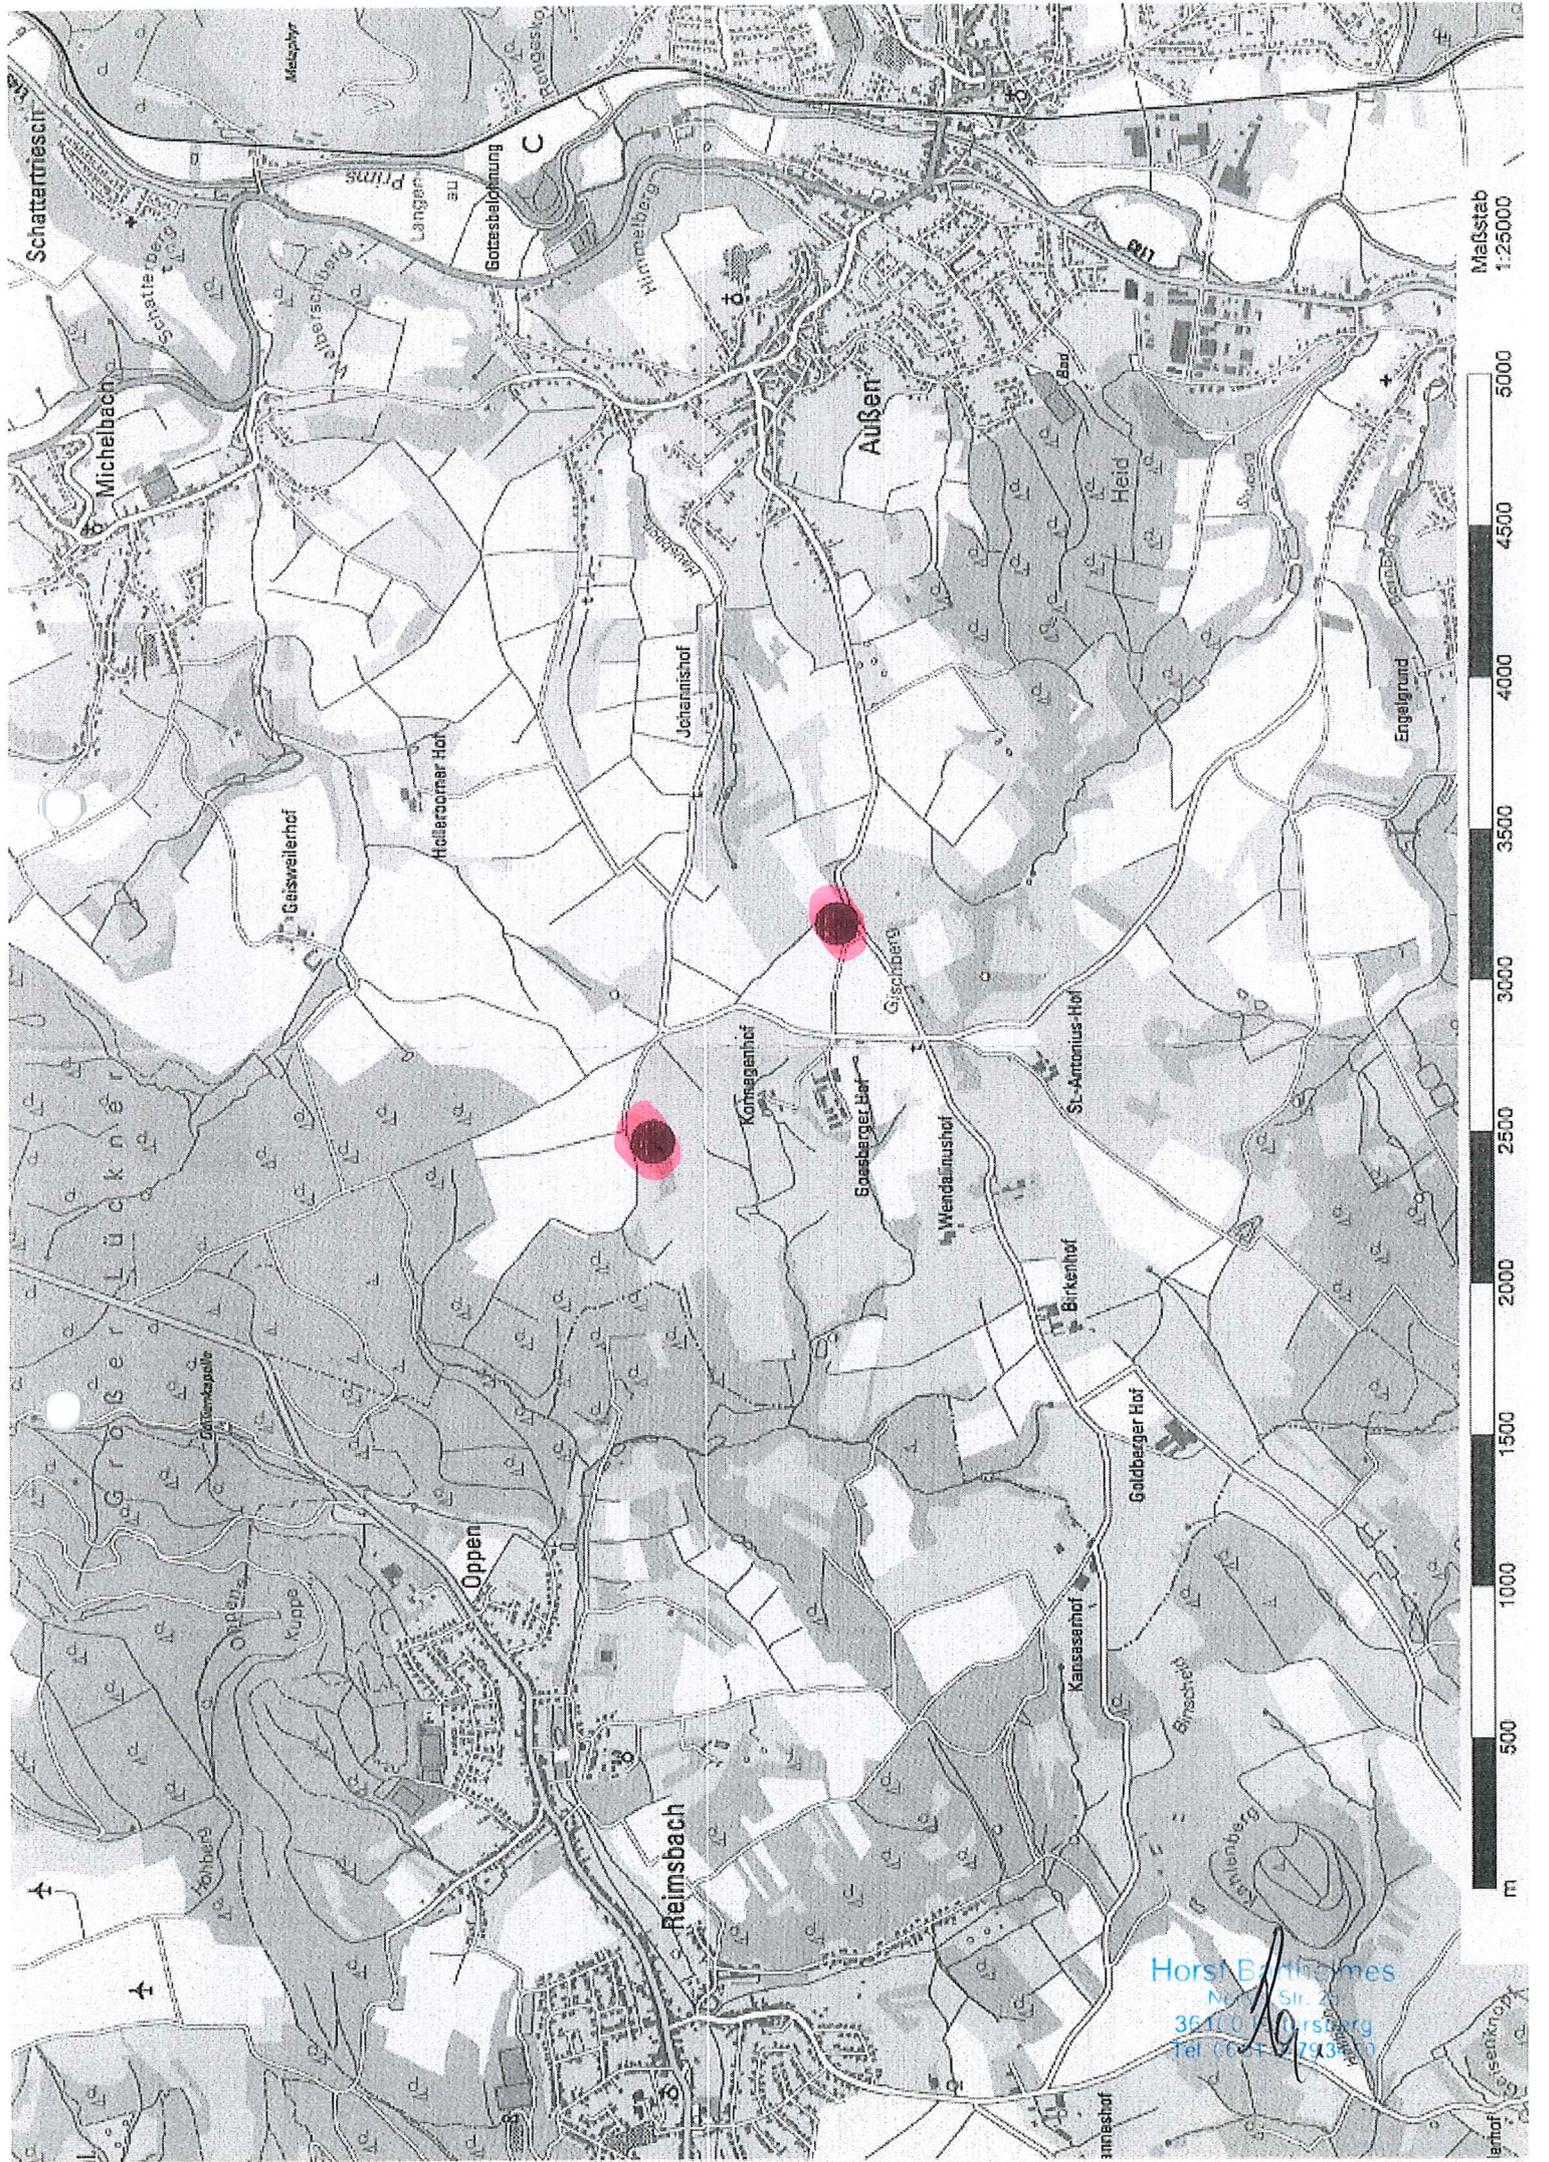

Maßstab
1:25000

Horst Barthelmes
N. Str. 25
36100 Hildesheim
Tel. 0511 7931100

Schattarmesche
Michelbach
Schattarmesche
Langer Plims
Gottesacker
Mittelberg
Außen
Heid
Engelgrund
Geisweilerhof
Helleromar Hof
Johannishof
Korngehof
Eisenberger Hof
Wendelmühof
St. Antonius-Hof
Birkenhof
Goldberger Hof
Kanssehof
Reimsbach
Oppen
Kantenberg
Kantenberg
Kantenberg

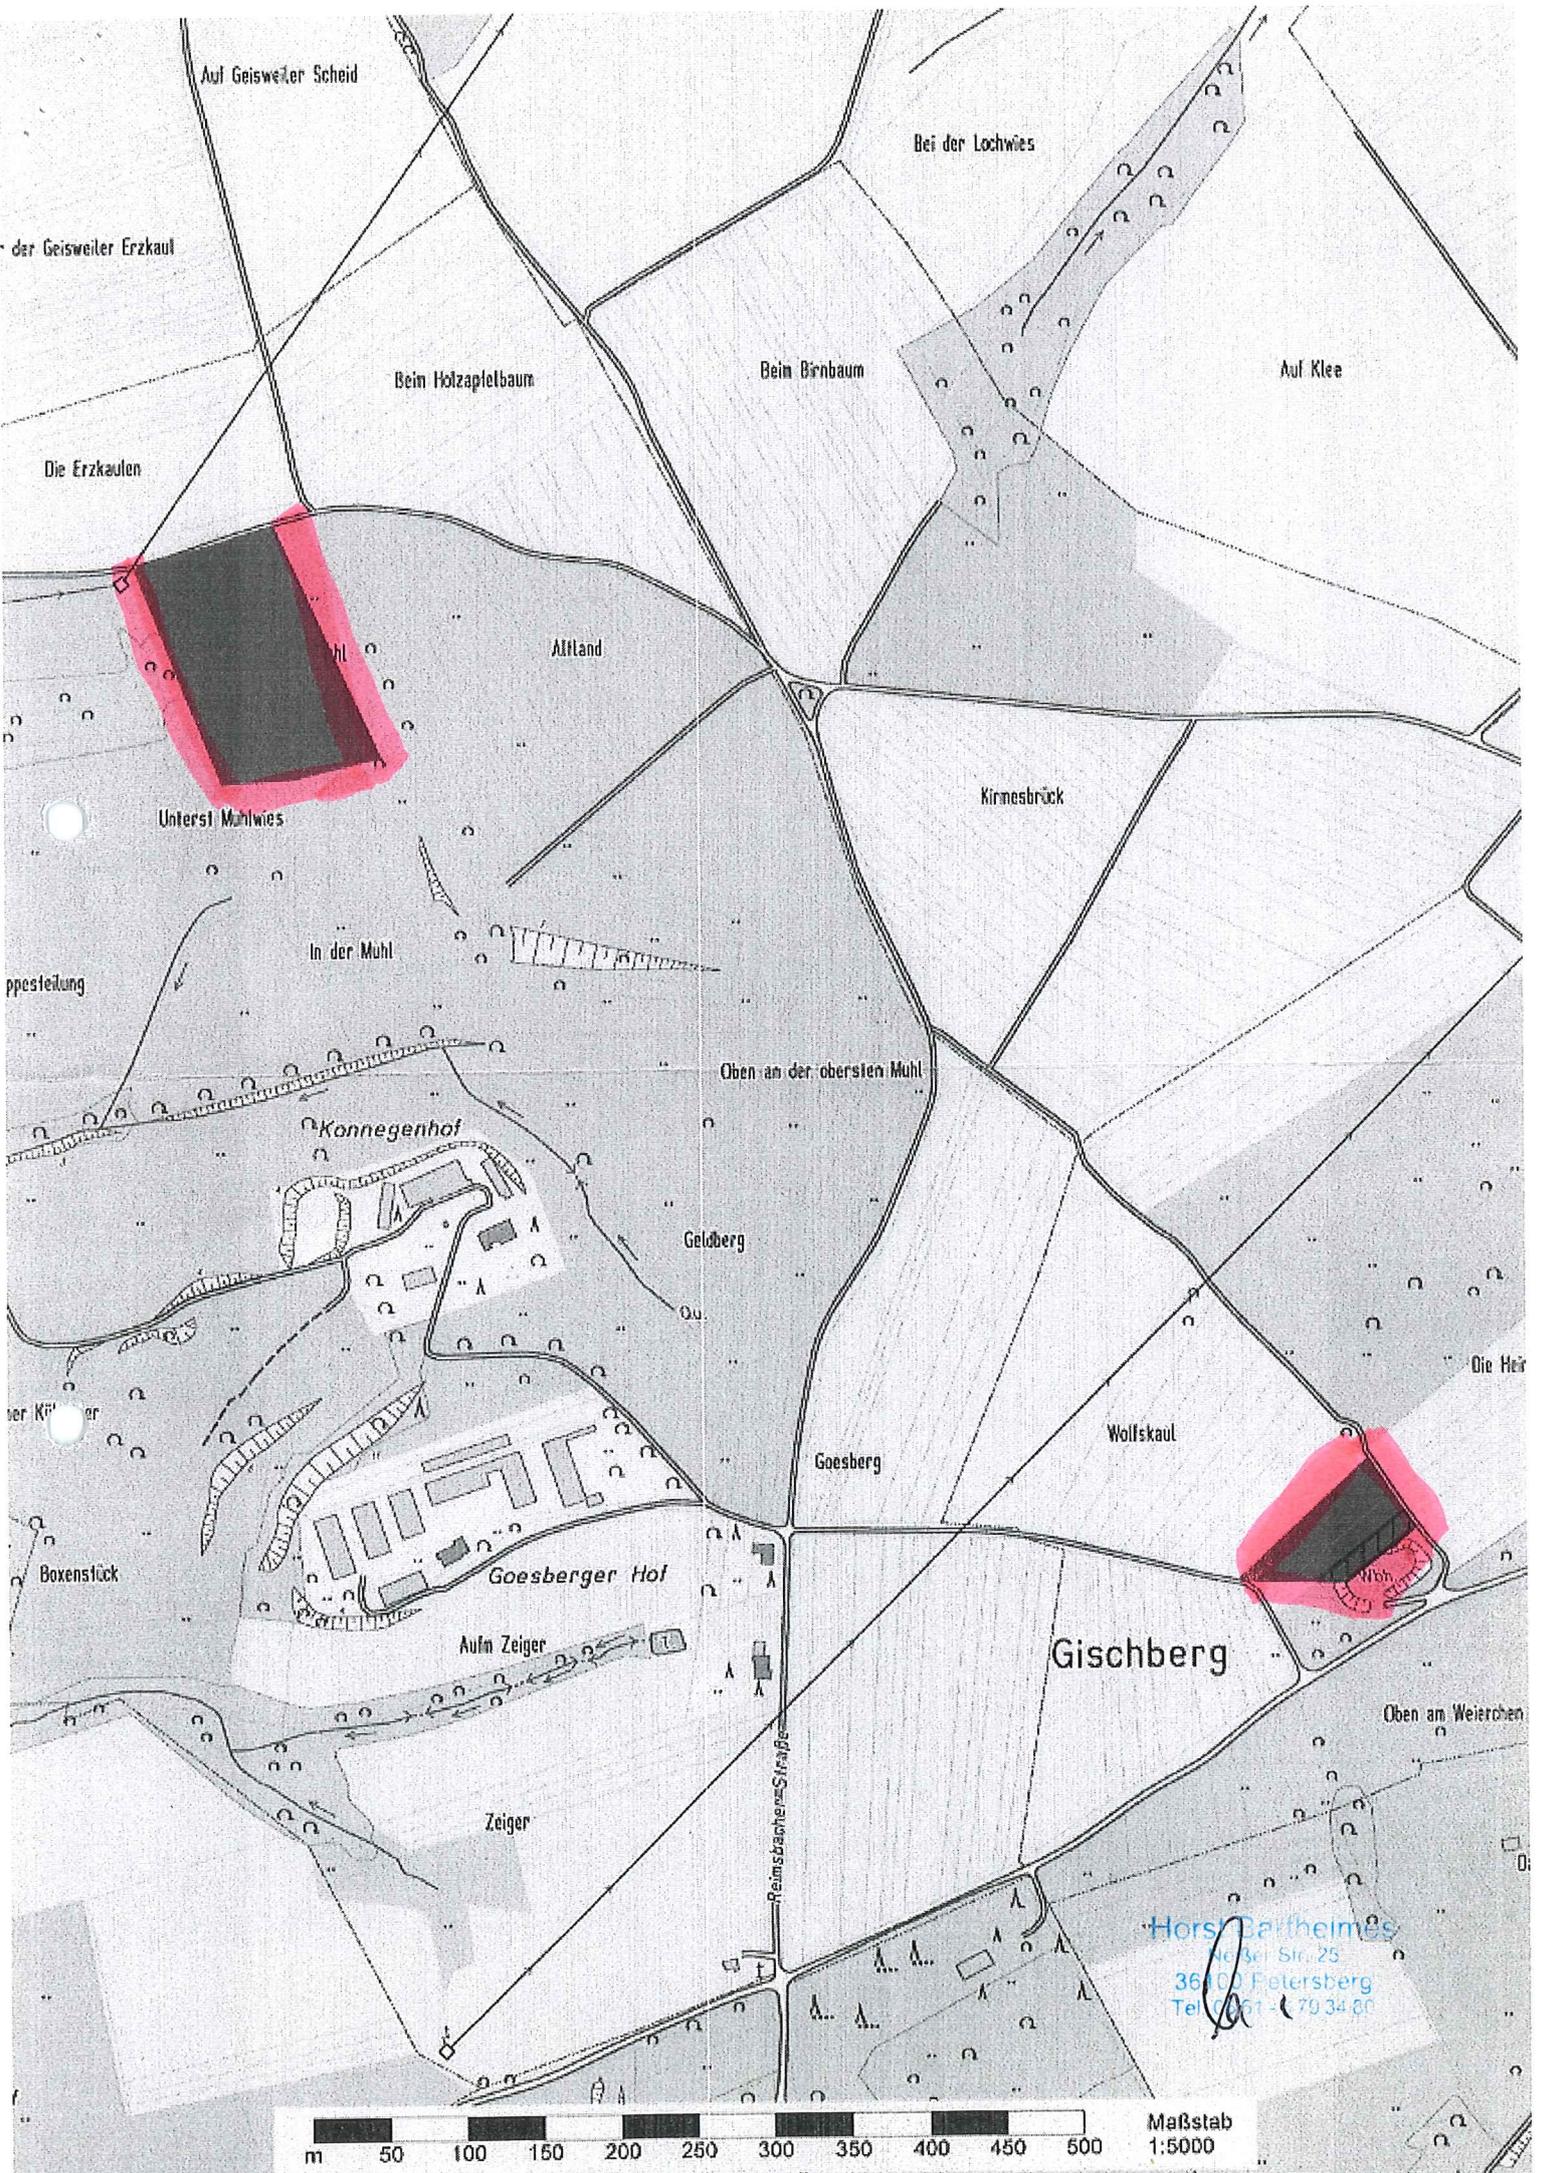

Auf Geisweiler Scheid

Bei der Lochwies

der Geisweiler Erzkaul

Beim Holzapfelbaum

Beim Birnbaum

Auf Klea

Die Erzkaulen

Alltand

Kirnesbrück

Unterst Muhlwies

In der Muhl

Oben an der obersten Muhl

Konnegenhof

Geldberg

Goesberg

Wollskaul

Boxenstück

Goesberger Hof

Aufm Zeiger


Gischberg

Zeiger

Reimsbahnweg/Sträßchen

Oben an Weierchen

Horst Barthelme's
Neu bei Str. 25
36709 Petersberg
Tel. 0561-793480

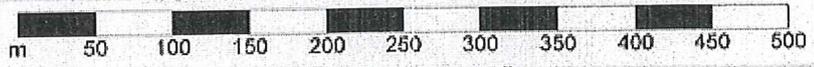


Maßstab
1:5000



Flurstück: 64 Gemeinde: Schmelz
Flur: 21 Kreis: Saarlouis
Gemarkung: Außen Karte: 587802


Antrag-Nr. KB 9406 / 2011
Erstellt am 19.05.2011

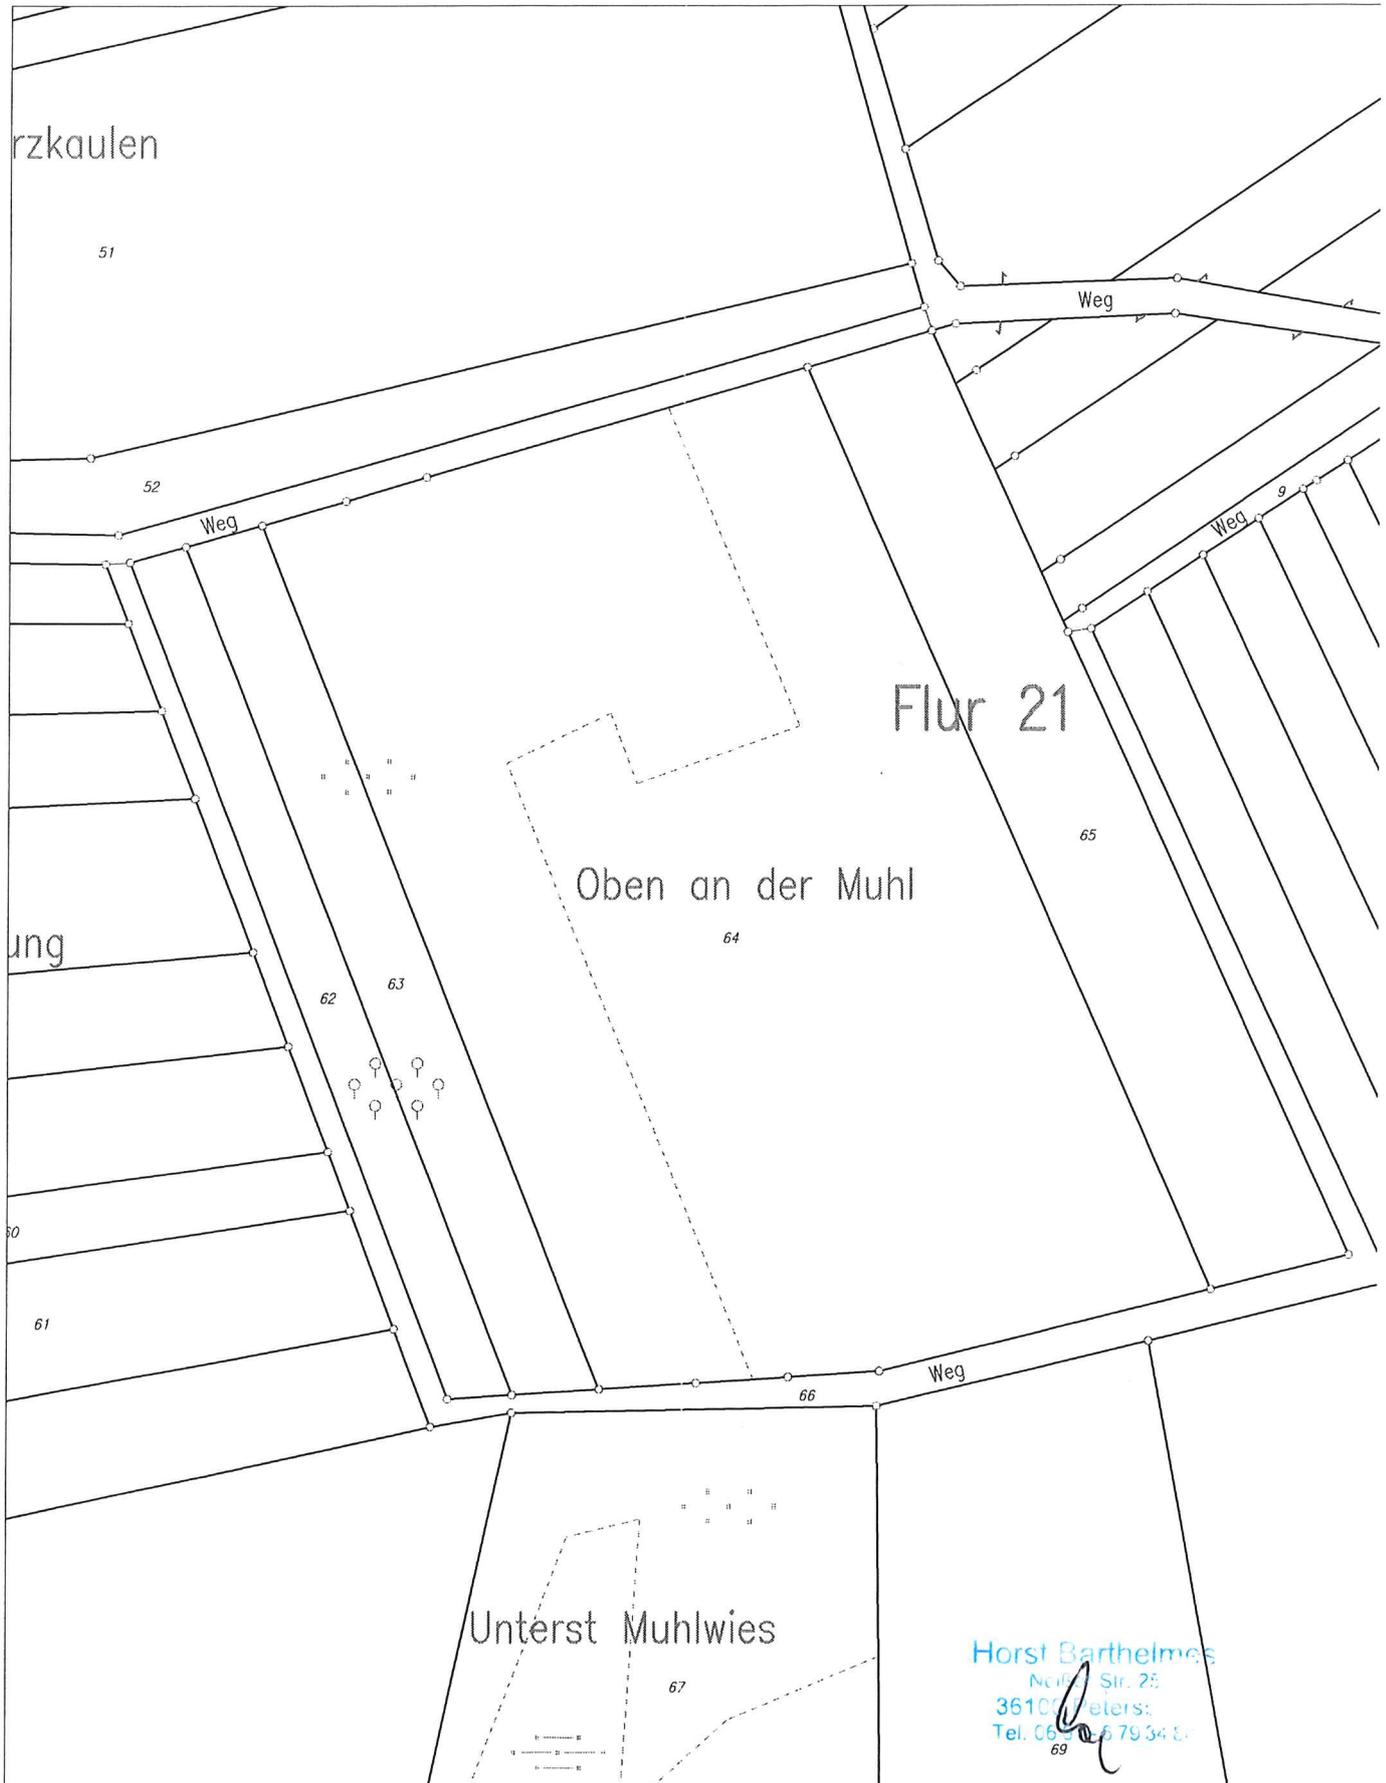



Flurstück: 90/4, u.a. Gemeinde: Schmelz
Flur: 19 Kreis: Saarlouis
Gemarkung: Außen Karte: 587807

Antrag-Nr. KB 9406 / 2011
Erstellt am 19.05.2011

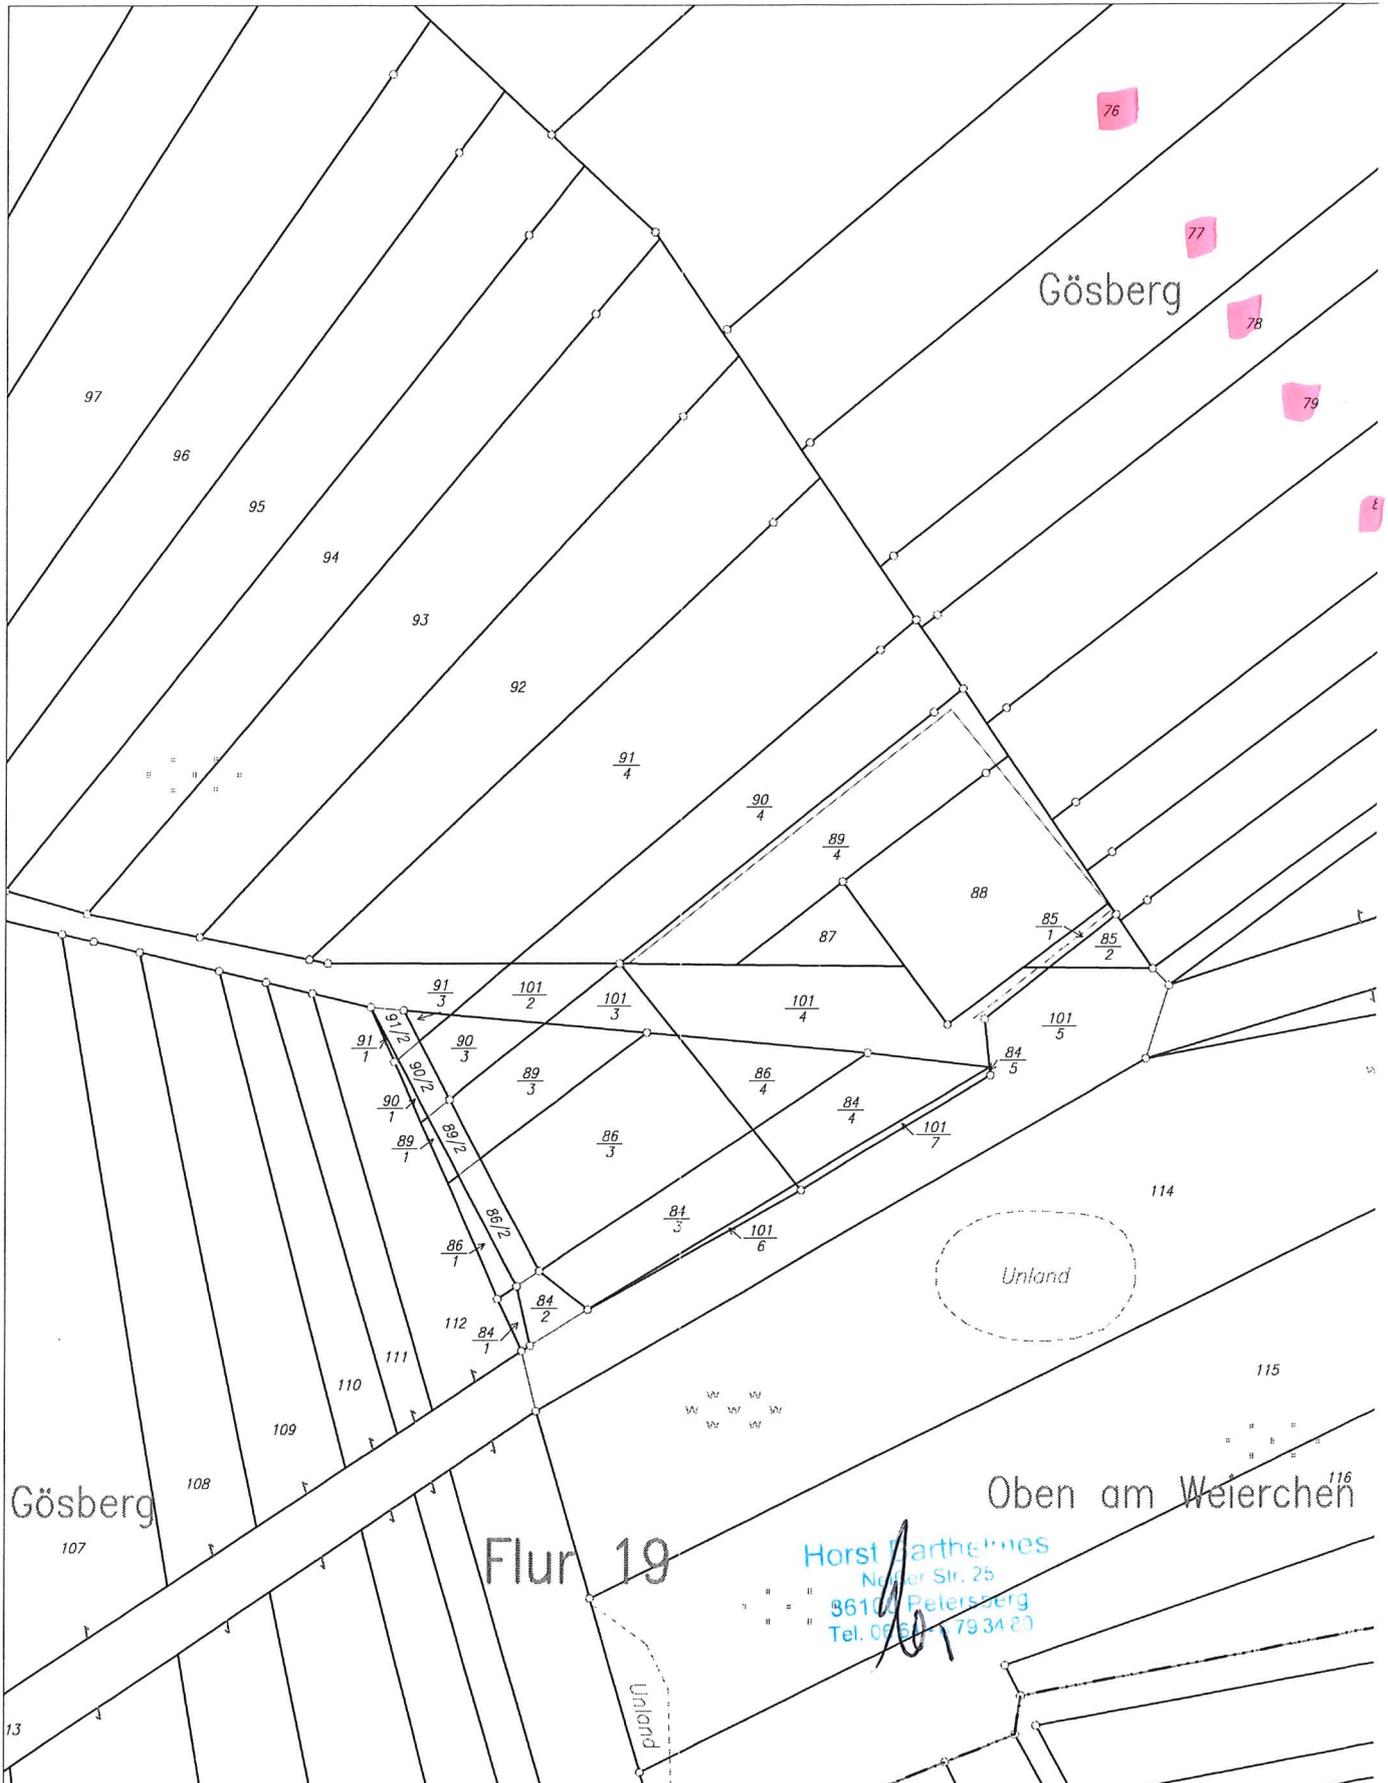

Gesetzlich geschützt gemäß §16 Abs. 7 Saarländisches Vermessungs- und Katastergesetz.
Auszüge aus dem Liegenschaftskataster dürfen von Dritten nur mit der Erlaubnis des Landesamtes für Kataster-, Vermessungs- und Kartenwesen vervielfältigt, veröffentlicht und verbreitet werden. Einer Erlaubnis bedarf es nicht, wenn Auszüge für eigene, nicht gewerbliche Zwecke vervielfältigt werden.
Die Übereinstimmung des amtlichen Sekundärkatasters mit der Karte wurde nicht geprüft. Besondere Flurstücke sind "hell" gekennzeichnet.

5/12/2011

Flug

an der Muhl

Kirmesbrück-Goesberg

Reimsbacher Straße

Roschbergstraße

Gartensstraße

Marienstraße

Hörigasse

Feldesstraße

Kantstraße

L143

268

Google

Sichthöhe 3.8

© 2009 GeoBasis-DE/BKG
© 2012 Google

Image © 2012 GeoBasis-DE/BKG

49°26'47.10"N 6°49'32.96"E Höhe 309 m

2000

1/1/2008

Horst Dänhelmes
Neubergstr. 25
36100 Zeil
Tel. 0561-613300

An der Muhl- SW



Goesberg Ost

