

Geländegutachten

vom 21.05.2008
Seite 1

I. Geländedaten

1. Geländename:	U r p h a r
2. Bundesland:	BaWü
3. Regierungsbezirk:	Stuttgart
4. Landkreis:	97941 Main-Tauber-Kreis
5. Gemeinde:	Urphar
6. Koordinaten:	49° 44.493 N, 09° 33.826 (NW)

II. Antragsteller

1. Name / Firma / Verein:	Gleitschirmfreunde Taubertal e.V. Erlenbachweg 21 97980 Bad Mergentheim
2. Telefon / Fax:	0176-20643366
3. Auftraggeber:	Jens Jurgan
4. Beauftragung am:	28.04.2008
6. Besichtigung am:	28.04.2008

III. Katastereintragungen

1. Startplatz Gemeinde (Gemarkung) Flurnummer / Flurstück	Urphar Flurstck. 8548/332 (NW) Eichel Flurstck. 391/8047 (NO)
2. Landeplatz Gemeinde (Gemarkung) Flurnummer / Flurstück	Urphar Flurstck.380 (NW) Eichel Flurstck. 7984 (NO)

IV. Geländeart

1. Hanggelände	ja	
2. Windenschleppgelände	nein	

V. Flugsicherung

1. Flugsicherungsmäßige Lage	Langen Information, Luftraum G= 2500 ft,
2. Bemerkungen (z.B. Betriebszeiten):	Keine festgelegten Betriebszeiten

Horst Barthelmes
 staatl.gepr. Fluglehrer
 Obernhausen 35
 36129 Gersfeld
 DHV anerkannter Geländegutachter

Telefon : 06654- 353
 Funktelefon: 0171-2657578
 Telefax: 06654-7771

G e l ä n d e g u t a c h t e n „ U r p h a r “

Vom 21.05.2008

S e i t e 2

VI. Windenschleppgelände

1. Startrichtung(en):	entfällt
2. Länge der Schleppstrecke(n):	entfällt
3. Breite der Schleppstrecke(n):	entfällt
4. Zulässige Ausklinkhöhe:	entfällt
5. Hindernisfreiheit ist auf der gesamten Schleppstrecke gegeben:	
6. Beschreibung der Hindernisse:	
7. Bemerkungen:	entfällt - KEIN WINDENSCHLEPPGELÄNDE -
8. Schleppsystem:	

VII. Startplatzbeschreibung

1. Koordinaten	NW=49°44.493' N, 09° 33.826' O, NO/O=49° 45.031' N, 09° 32.943' O
2. Startplatzhöhe MSL	270 m / 266 m
3. Startplatzbeschaffenheit	Oedland, ausgeholzte Waldfläche
4. Startrichtung	NW + NO-O
5. Länge:	25 m
6. Breite:	20 m
7. Neigungswinkel:	~30° - 45°
8. Hindernisse:	Einzelne Bäume im Flugstreckenbereich, Main, Straße
9. Startabbruch möglich:	Ja
10. Sicherung für Zuschauer:	Bei Bedarf
11. Windrichtungsanzeiger:	Wird bei Flugbetrieb aufgestellt
12. Erste-Hilfeausstattung:	Wird bei Flugbetrieb bereitgehalten
13. Fernmeldeeinrichtung:	Funktelefon oder Ort
14. Bemerkungen:	s. X.

Geländegutachten „Urphar“

vom 21.05.2008

Seite 3

VIII. Flugstreckenbeschreibung

1. Sichtverbindung Start- Landeplatz:	ja
2. Höhendifferenz:	~130 m
3. Flugstreckenlänge:	NW= 440 m, NO= 450m
4. Rechnerische Gleitzahl:	NW= 3,4 NO= 3,5
5. Hindernisse:	s. X
6. Notlandeplätze:	vorhanden
7. Bemerkungen:	Hangstartgelände

IX. Landeplatzbeschreibung

1. Koordinaten	NW=49° 44.660N, 09°34.0 O, NO= 49°45.329 N, 09°33.072O
2. Landeplatzhöhe MSL	NW= 140 m, NO 140 m
3. Landeplatzbeschaffenheit	Wiesenstreifen
4. Länge:	>50 m
5. Breite:	>20 m
6. Landerichtung:	Nördliche und südliche Landerichtungen
7. Hindernisse:	Straßenabstand und Flussnähe beachten
8. Platzrunde:	Wird vor Aufnahme des Flugbetriebs festgelegt
9. Absperrung für Zuschauer:	Bei Bedarf
10. Windrichtungsanzeiger:	Wird bei Flugbetrieb aufgestellt
11. Erste-Hilfeausstattung:	Wird bei Flugbetrieb bereitgehalten
12. Fernmeldeeinrichtung:	Funktelefon oder Ort
13. Bemerkungen:	s. X.

Geländegutachten „Urphar“

Vom 21.05.2008

Seite 4

X. Geländespezifische Auflagen

Auflagen:	1. Es ist ein Mindestabstand horizontal und vertikal zur Straße von 50 Metern einzuhalten 2. Die Startplätze sind vor Aufnahme des Flugbetriebs frei von Gehölz und Hindernissen zu machen. Die Hindernisfreiheit ist durch Fotos zu dokumentieren 3. Der NO-Startplatz liegt im NSG. Auflagen sind zu beachten.
-----------	--

+ Modellflug
+ Einweisung
+ rechtzeitiges Abflug zum LP

XI. Schlußbeurteilung

Das begutachtete Gelände ist mit oben aufgeführten Auflagen	für Hängegleiter	für Gleitsegel
1. für die Grundausbildung:	☐ geeignet ☒ nicht geeignet	☐ geeignet ☒ nicht geeignet
2. für die Höhenflugausbildung:	☐ geeignet ☒ nicht geeignet	☐ geeignet ☒ nicht geeignet
3. für Inhaber des beschränkten Luftfahrescheins:	☒ geeignet ☐ nicht geeignet	☒ geeignet ☐ nicht geeignet
4. für Inhaber des unbeschränkten Luftfahrescheins:	☒ geeignet ☐ nicht geeignet	☒ geeignet ☐ nicht geeignet
5. für Doppelsitzerflüge	☐ geeignet ☒ nicht geeignet	☒ geeignet ☐ nicht geeignet
6. für Windenschlepp	☐ geeignet ☒ nicht geeignet	☐ geeignet ☒ nicht geeignet
7. für Windenschleppausbildung	☐ geeignet ☒ nicht geeignet	☐ geeignet ☒ nicht geeignet
8. für Stufenschlepp	☐ geeignet ☒ nicht geeignet	☐ geeignet ☒ nicht geeignet
9. für GS-Grundausbildung-Winde		☐ geeignet ☒ nicht geeignet

Jede Haftung für Gelände auf Grund dieses Gutachtens ist im gesetzlich zulässigen Umfang ausgeschlossen

Die Geländebeurteilung und Beurteilung wurde unparteiisch und nach bestem Wissen und Gewissen durch den Unterzeichner vorgenommen.

Gersfeld, 21.05.2008
Ort Datum

Horst Barthelmes
Oberrhausen
36129 Gersfeld
Tel. 06654- 353
Fax. 06654- 7771

Unterschrift

Das Gutachten besteht aus 4 Seiten

Anlagen: 1__ Topographische Karte 1__ Flurkarte 1__ ICAO Kartenausschnitt 4__ Fotos
1__ Google Map-Datei

Vermessungsverwaltung Baden-Württemberg

Landratsamt Main-Tauber-Kreis
Vermessungsbehörde

Würzburger Straße 17
97941 Tauberbischofsheim


Auszug aus dem
Liegenschaftskataster

Liegenschaftskarte 1 : 2500

Erstellt am 28.05.2008

Flurstück:
Flur:
Gemarkung: Wertheim

Gemeinde: Wertheim
Kreis: Main-Tauber-Kreis
Regierungsbezirk: Stuttgart

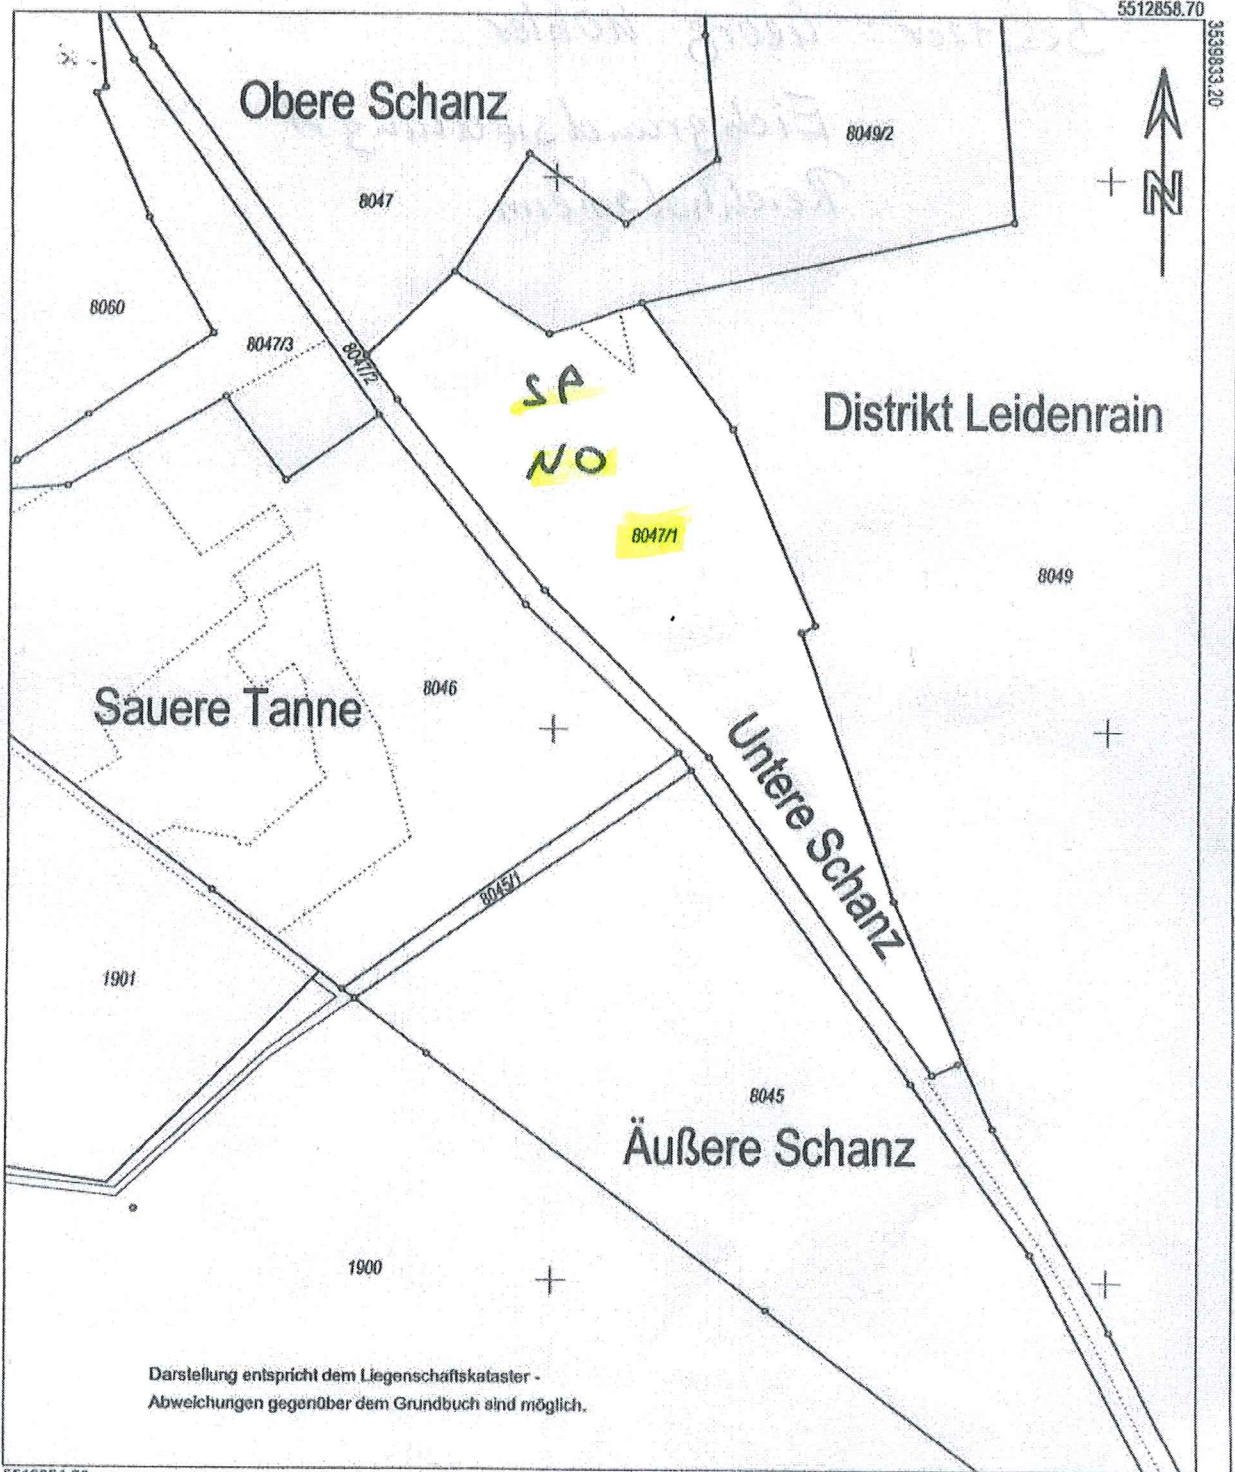

Nach § 14 Abs. 5 des Vermessungsgesetzes vom 1. Juli 2004 (GBl. S. 469, 509) dürfen die Basisinformationen und Basisdaten des Liegenschaftskatasters vom Empfänger nur für den Zweck verwendet werden, zu dem sie ihm übermittelt worden sind. Eine Verwendung für andere Zwecke ist nur zulässig, wenn die Vermessungsbehörde eingewilligt hat.

Maßstab 1:2500


0 25 50 75 Meter

Würzburger Straße 17
97941 Taubertbischofsheim

Erstellt am 29.05.2008

Flurstück:
Flur:
Gemarkung: Urphar

Gemeinde: Wertheim
Kreis: Main-Tauber-Kreis
Regierungsbezirk: Stuttgart

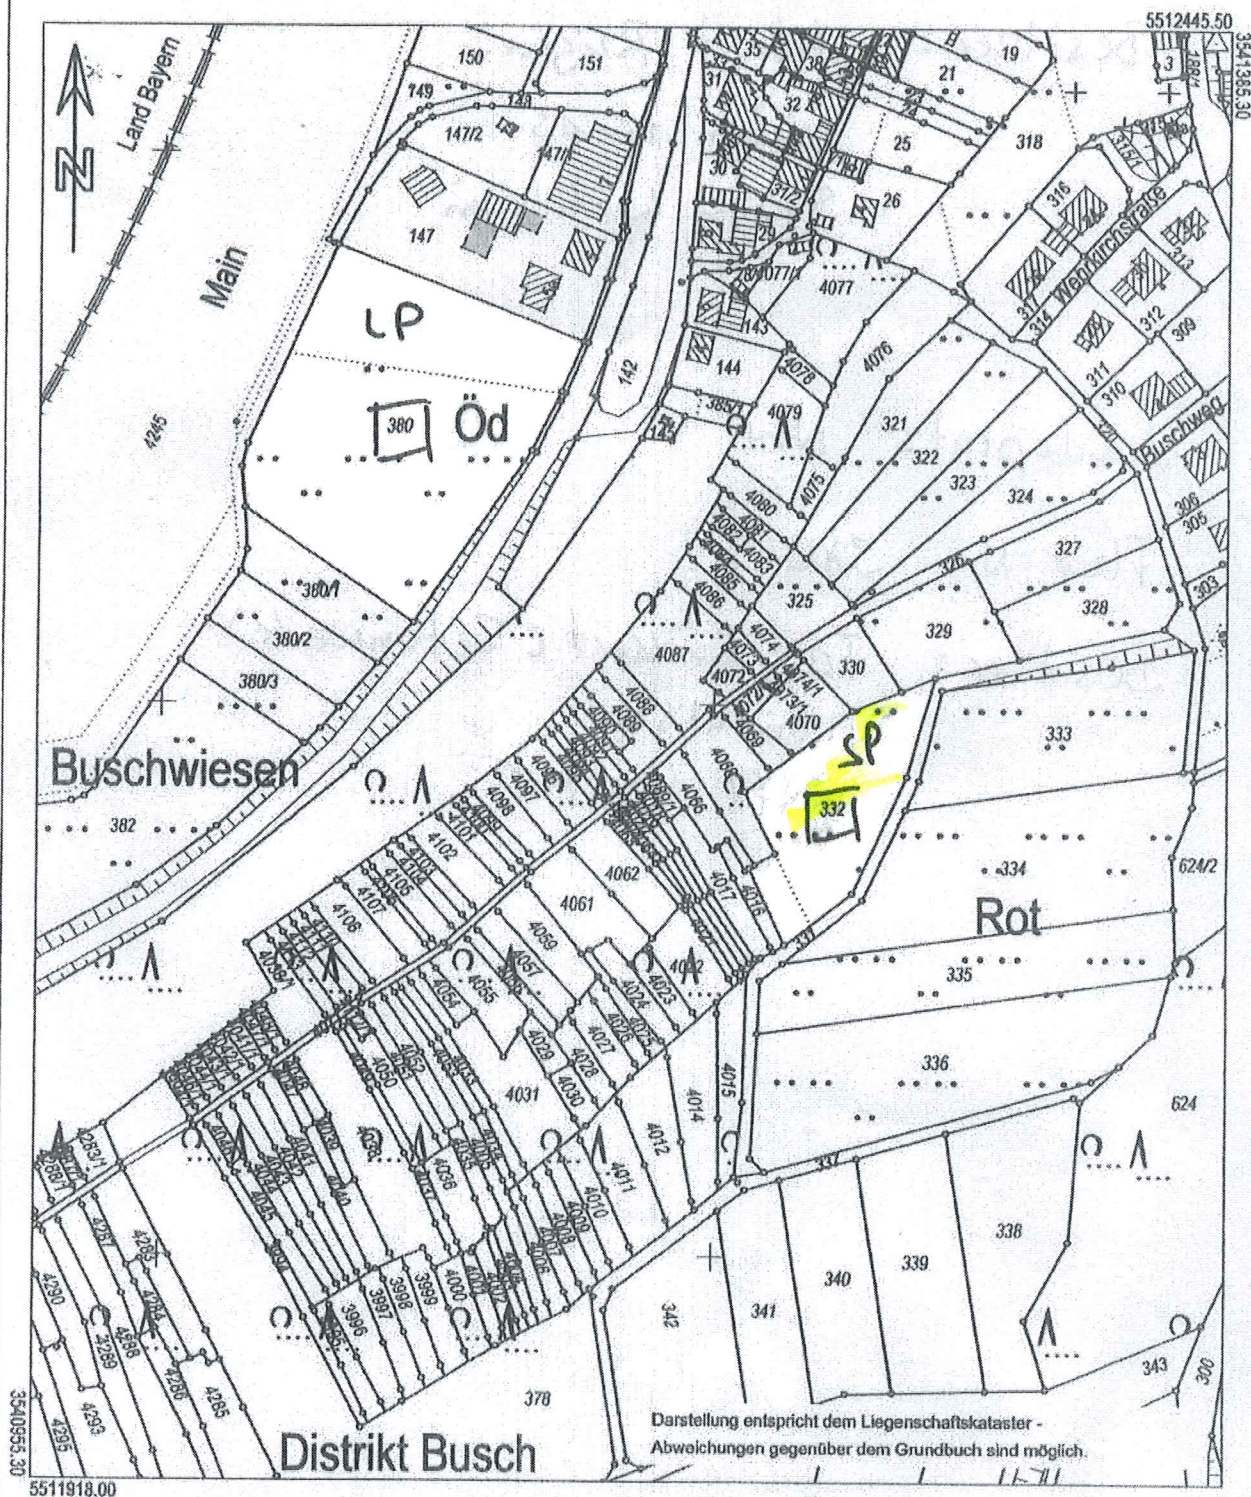

Nach § 14 Abs. 5 des Vermessungsgesetzes vom 1. Juli 2004 (GBl. S. 489, 509) dürfen die Basisinformationen und Basisdaten des Liegenschaftskatasters vom Empfänger nur für den Zweck verwendet werden, zu dem sie ihm übermittelt worden sind. Eine Verwendung für andere Zwecke ist nur zulässig, wenn die Vermessungsbehörde eingewilligt hat.

Maßstab 1:2500

Vermessungsverwaltung Baden-Württemberg

Landratsamt Main-Tauber-Kreis
Vermessungsbehörde

Würzburger Straße 17
97941 Tauberbischofsheim

Auszug aus dem
Liegenschaftskataster

Liegenschaftskarte 1 : 2500

Erstellt am 02.06.2008


Flurstück:
Flur:
Gemarkung: Wertheim

Gemeinde: Wertheim
Kreis: Main-Tauber-Kreis
Regierungsbezirk: Stuttgart

5513975.20

3539928.70

Darstellung entspricht dem Liegenschaftskataster -
Abweichungen gegenüber dem Grundbuch sind möglich.

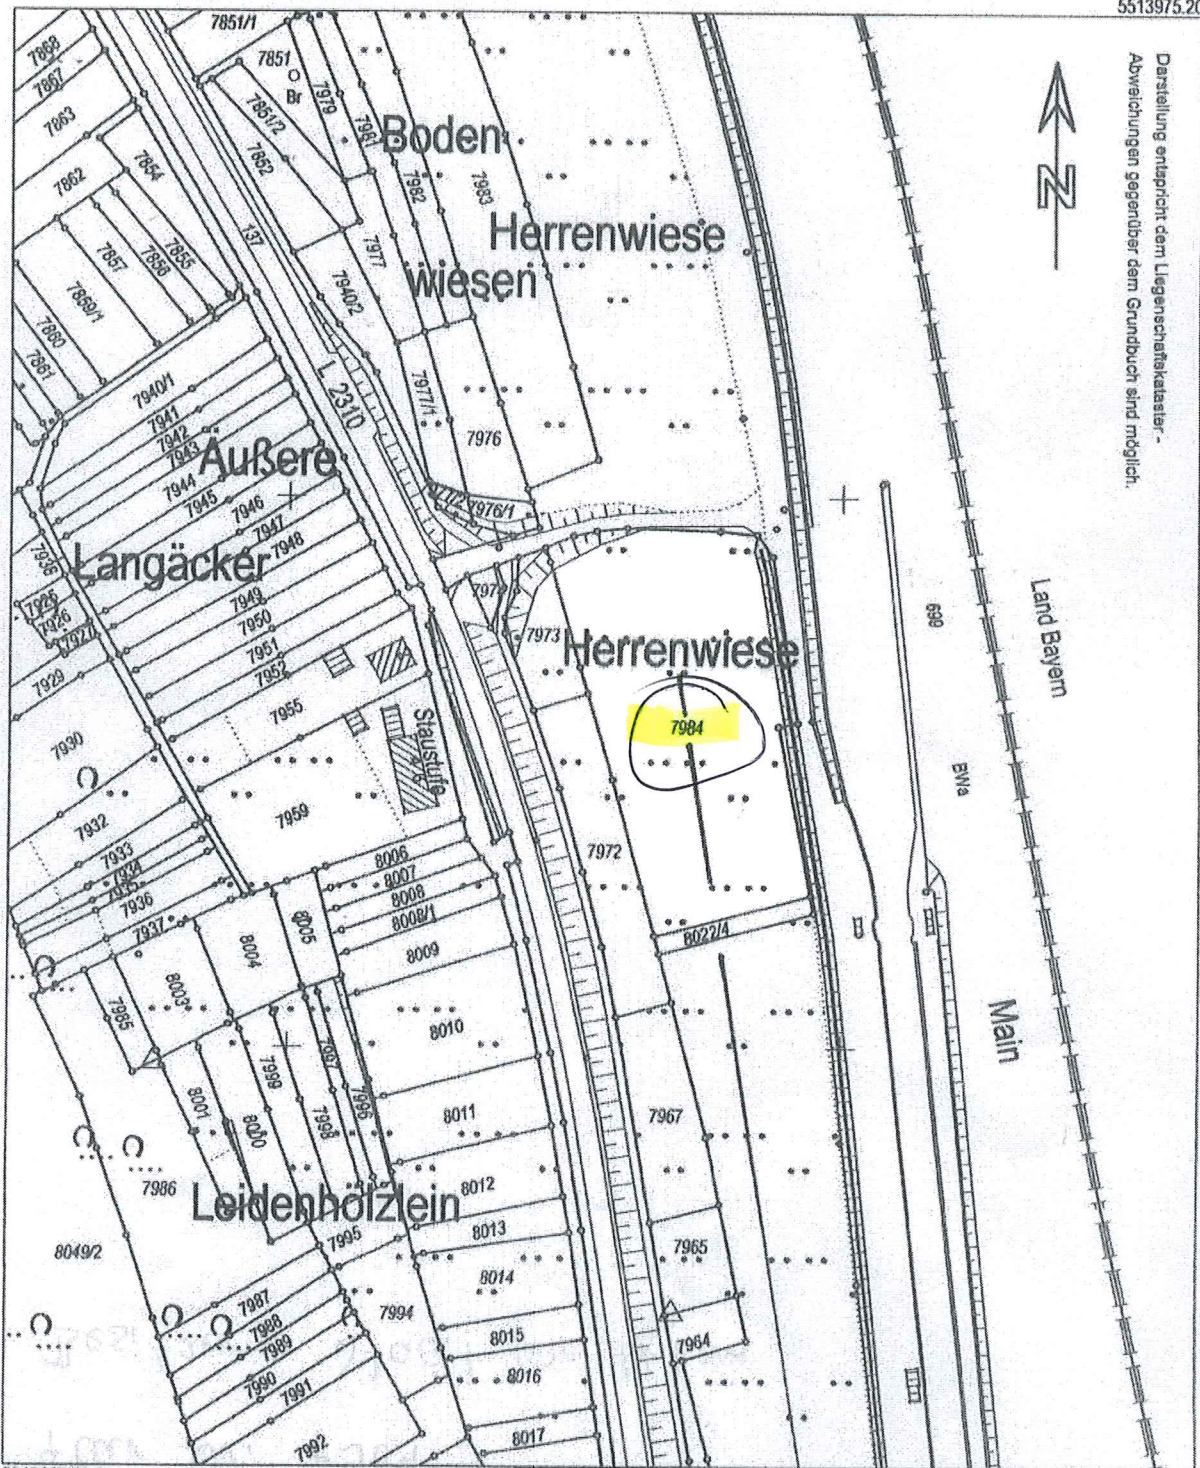


5513447.70

Nach § 14 Abs. 5 des Vermessungsgesetzes vom 1. Juli 2004 (GBl. S. 469, 509) dürfen die Basisinformationen und Basisdaten des Liegenschaftskatasters vom Empfänger nur für den Zweck verwendet werden, zu dem sie ihm übermittelt worden sind. Eine Verwendung für andere Zwecke ist nur zulässig, wenn die Vermessungsbehörde eingewilligt hat.


Maßstab 1:2500 0 25 50 75 Meter

7984 Schulhof (400m)
LP wo • ist.


LP Hier ist
↑ -NO- DEN LP!

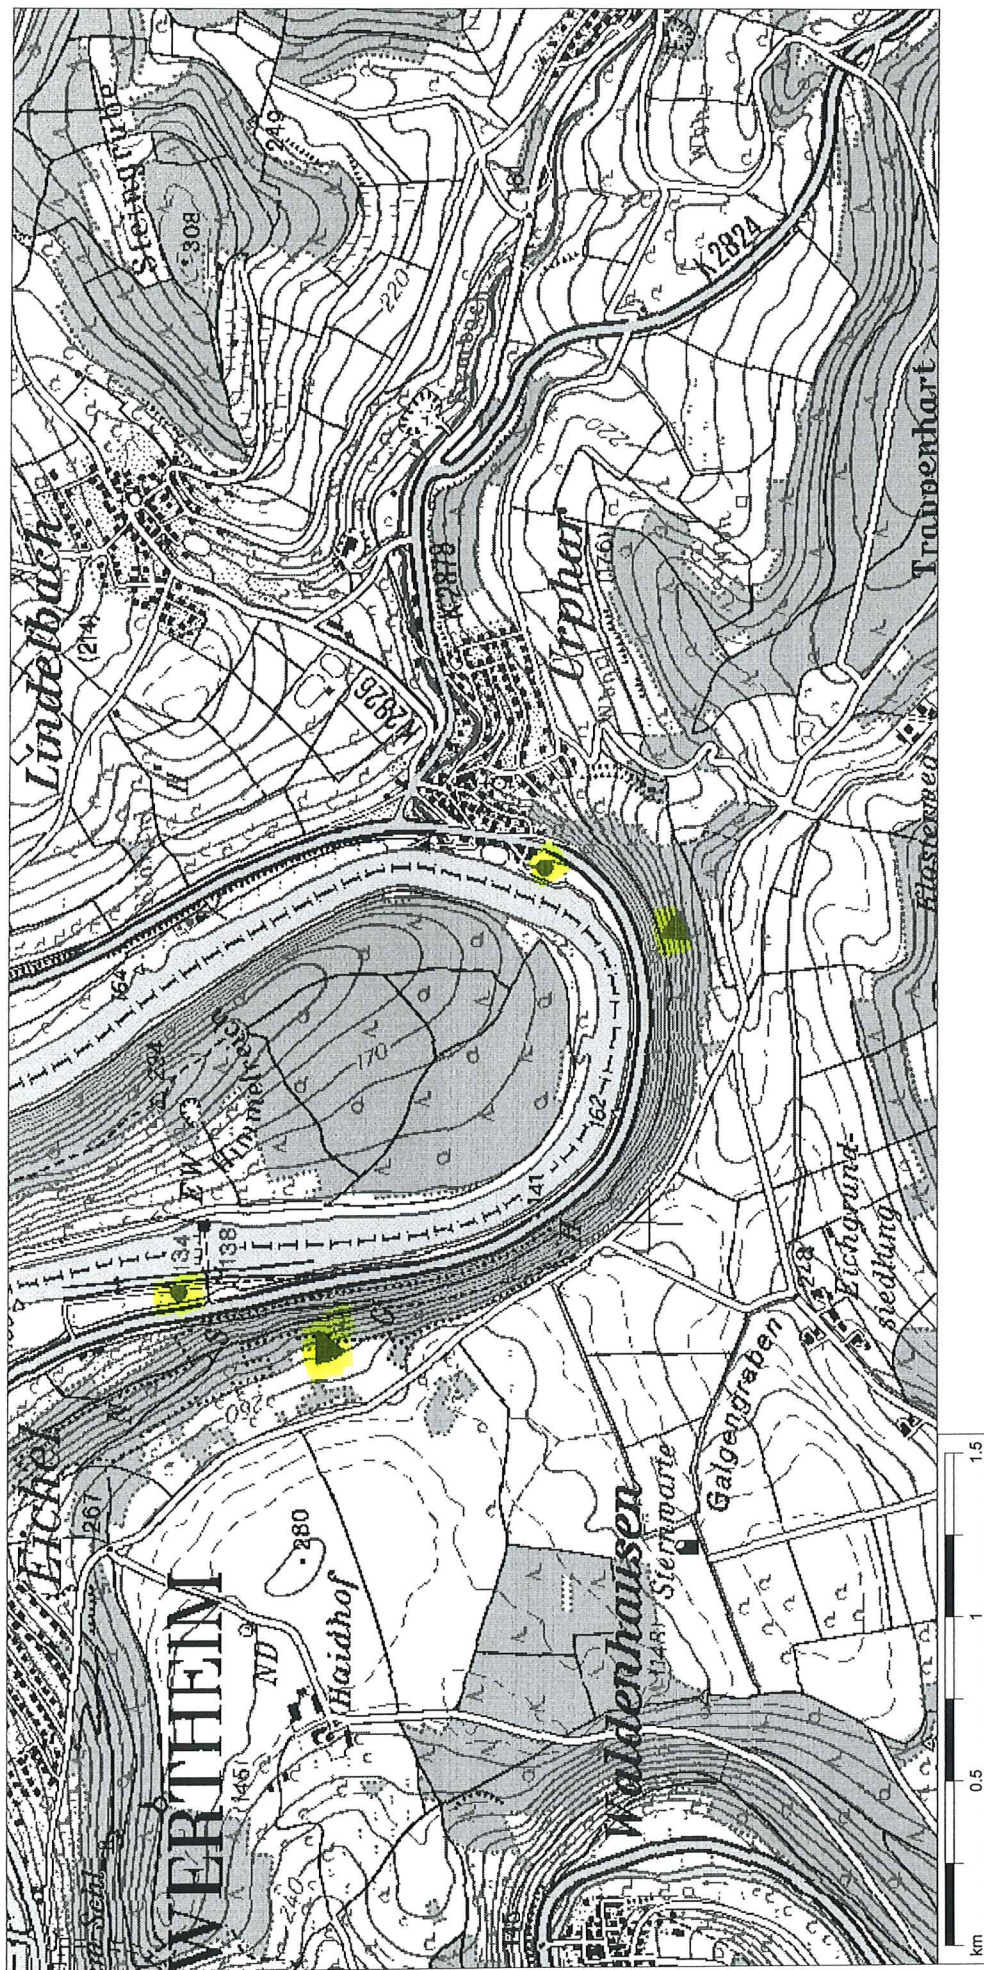



Urphar NO-O

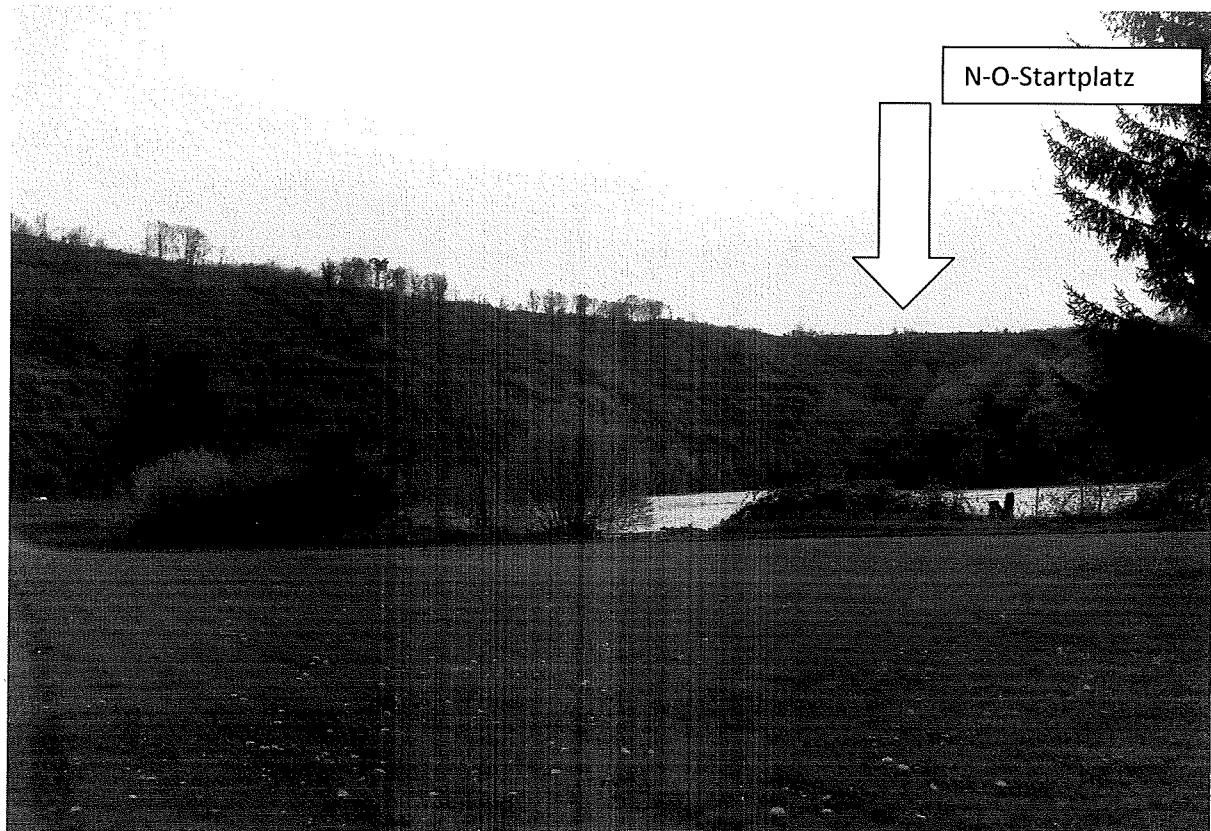


Landewiese hinter dem Wehr NO

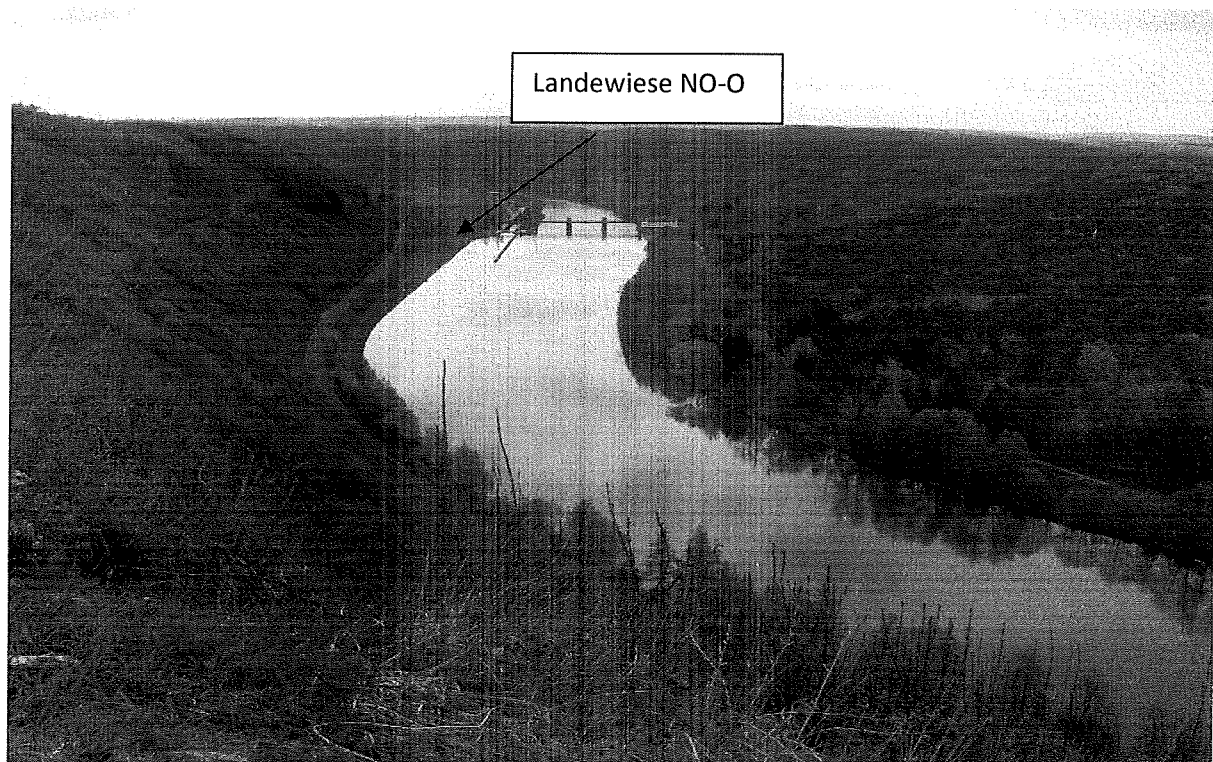

Urphar Hangstartgelände NW

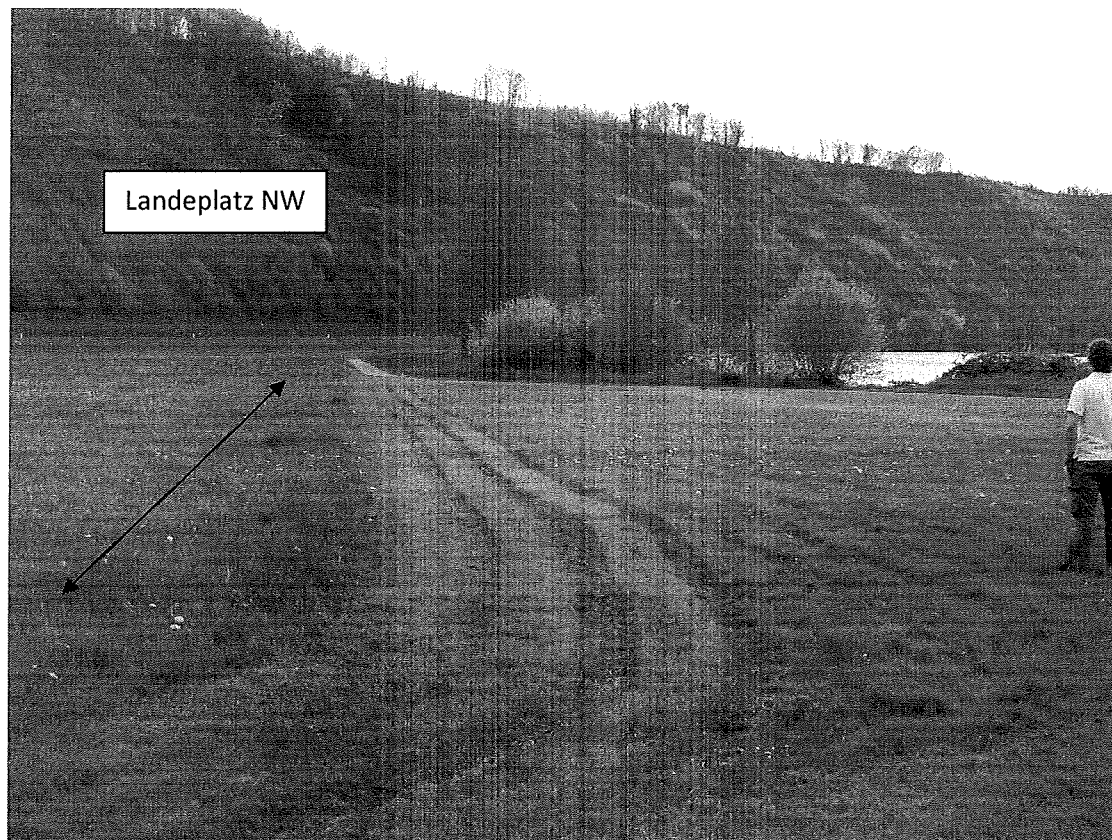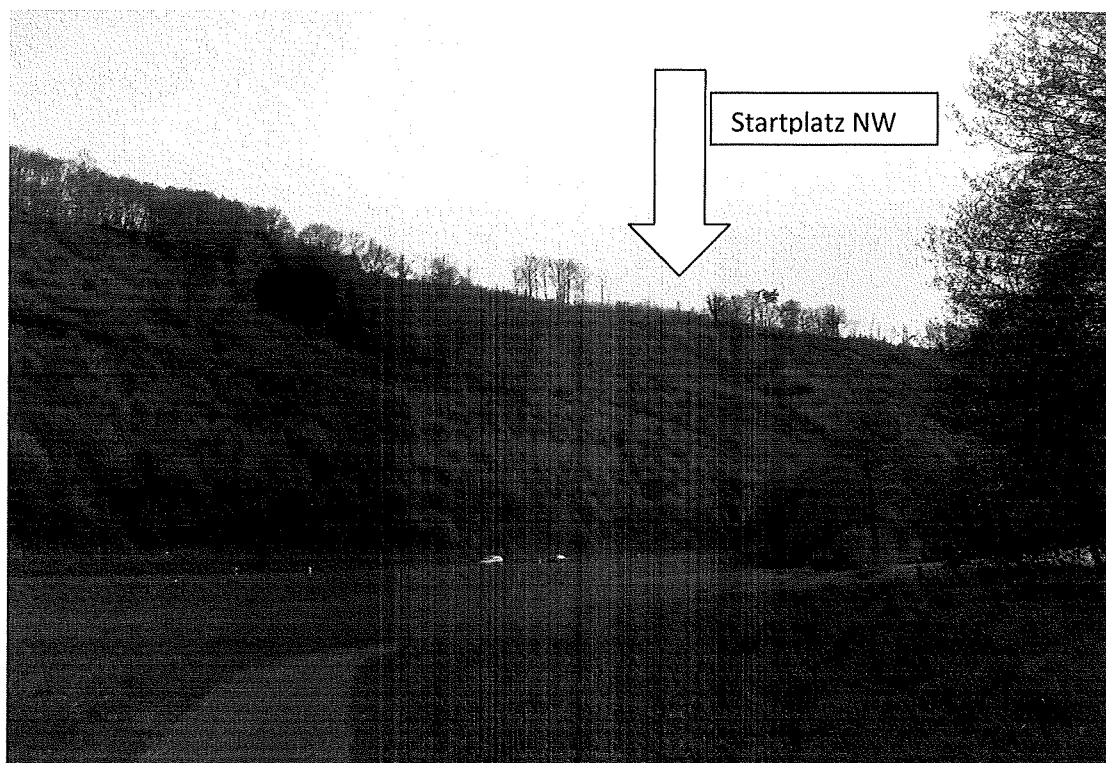

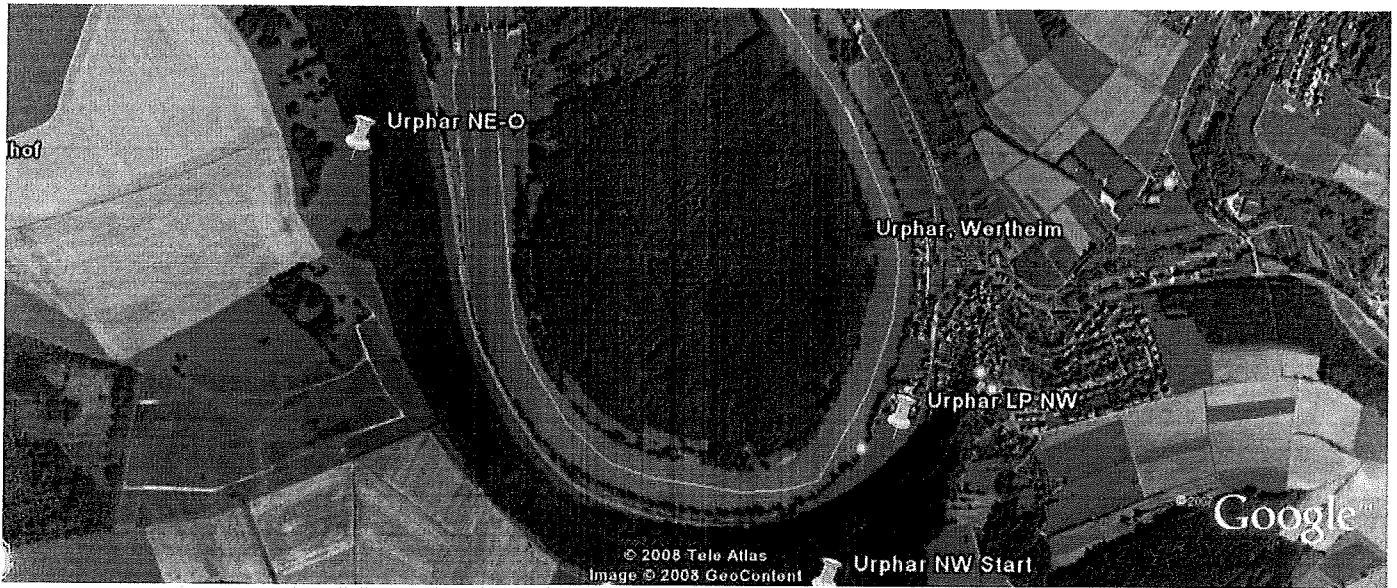

Urphar LP NE

