Jürgen Hansmeyer
gepr. Fluglehrer
Baumgartenstraße 7
35099 Burgwald 2
DHV anerkannter Geländegutachter

Telefon: 06451 - 21911
Mobiltelefon: 0171-54 55 407
Telefax: 06451 - 718328

Geländegutachten „Kahle Pön“

vom 11.04.01

I. Geländedaten

1. Geländename:	Kahle Pön
2. Bundesland:	NRW
3. Regierungsbezirk:	Arnsberg
4. Landkreis:	Hochsauerlandkreis
5. Gemeinde:	Medebach
6. Koordinaten:	N - 051°, 15', 47", O - 008°, 40', 26"

II. Antragsteller

1. Name / Firma / Verein:	DC Hochsauerland und DFC West Günter Schröder Am Istenberg 30 59939 Bruchhausen
2. Telefon / Fax:	02962 - 2570
3. Auftraggeber:	Günter Schröder
4. Beauftragung am:	Dezember 2000
6. Besichtigung am:	4. April 2001

III. Katastereintragungen

1. Startplatz **Gemeinde** (Gemarkung) Flurnummer / Flurstück	Referinghausen Flur 9, Flurst. 20
2. Landeplatz **Gemeinde** (Gemarkung) Flurnummer / Flurstück	Düdinghausen GS Flur 2, Flurst. 44 HG Flur 2, Flurst. 222

IV. Geländeart

1. Hanggelände	X	Drachen und Gleitsegel
2. Windenschleppgelände		

V. Flugsicherung

1. Flugsicherungsmäßige Lage	Frankfurt Information
2. Bemerkungen (z.B. Betriebszeiten):	Luftraum G

Jürgen Hansmeyer
gepr. Fluglehrer
Baumgartenstraße 7
35099 Burgwald 2
DHV anerkannter Geländegutachter

Telefon: 06451 - 21911
Mobiltelefon: 0171-54 55 407
Telefax: 06451 - 718328

VI. Windenschleppgelände

1. Startrichtung(en):	
2. Länge der Schleppstrecke(n):	
3. Breite der Schleppstrecke(n):	
4. Zulässige Ausklinkhöhe:	
5. Hindernisfreiheit ist auf der gesamten Schleppstrecke gegeben:	
6. Beschreibung der Hindernisse:	
7. Bemerkungen:	
8. Schleppsystem:	

VII. Startplatzbeschreibung

1. Koordinaten	N – 051°,15', 47", O – 008°, 40', 26"
2. Startplatzhöhe MSL	740 Meter
3. Startplatzbeschaffenheit	Gras
4. Startrichtung	Südost (140 Grad)
5. Länge:	60 Meter
6. Breite:	20 Meter
7. Neigungswinkel:	20 Grad
8. Hindernisse:	Nadelgehölz beiderseits
9. Startabbruch möglich:	Ja
10. Sicherung für Zuschauer:	Bei Bedarf
11. Windrichtungsanzeiger:	Ja
12. Erste-Hilfeausstattung:	Pilotenfahrzeuge
13. Fernmeldeeinrichtung:	Mobiltelefon
14. Bemerkungen:	Keine Starts bei Wind aus Südwest

Jürgen Hansmeyer
gepr. Fluglehrer
Baumgartenstraße 7
35099 Burgwald 2
DHV anerkannter Geländegutachter

Telefon: 06451 - 21911
Mobiltelefon: 0171-54 55 407
Telefax: 06451 - 718328

VIII. Flugstreckenbeschreibung

1. Sichtverbindung Start- Landeplatz:	Sichtverbindung zu den Landeplätzen für HG und GS vorhanden
2. Höhendifferenz:	GS 170 Meter HG 265 Meter
3. Flugstreckenlänge:	GS 900 Meter HG 1500 Meter
4. Rechnerische Gleitzahl:	GS 5,2 HG 5,6
5. Hindernisse:	Hochwald in Flugrichtung ca. 80 Meter hinter dem Abhebepunkt
6. Notlandeplätze:	Für HG und GS vorhanden
7. Bemerkungen:	

IX. Landeplatzbeschreibung für Gleitsegel

1. Koordinaten	N 51°, 15', 28", O 008°, 41', 01"
2. Landeplatzhöhe MSL	570 Meter
3. Landeplatzbeschaffenheit	Gras
4. Länge:	80 Meter
5. Breite:	40 Meter
6. Landerichtung:	Südost
7. Hindernisse:	Stacheldrahtzaun
8. Platzrunde:	Ost
9. Absperrung für Zuschauer:	Weidezaun
10. Windrichtungsanzeiger:	
11. Erste-Hilfeausstattung:	Pilotenfahrzeuge
12. Fernmeldeeinrichtung:	Mobiltelefone
13. Bemerkungen:	Platz in Landerichtung leicht abfallend. Der Landeplatz liegt auf einem Plateau. Windverhältnisse beachten.

IX. Landeplatzbeschreibung für Hängegleiter

1. Koordinaten	N 51°, 15', 13", O 008°, 41', 29"
2. Landeplatzhöhe MSL	475 Meter
3. Landeplatzbeschaffenheit	Ackerland
4. Länge:	100 Meter
5. Breite:	Bis 150 Meter
6. Landerichtung:	Südost
7. Hindernisse:	Keine
8. Platzrunde:	Ost
9. Absperrung für Zuschauer:	
10. Windrichtungsanzeiger:	Ja
11. Erste-Hilfeausstattung:	Pilotenfahrzeuge
12. Fernmeldeeinrichtung:	Mobiltelefone
13. Bemerkungen:	Sicherheitshöhe über Kreisstraße K 53 westlich vom Landeplatz beim Überflug beachten.

Jürgen Hansmeyer
gepr. Fluglehrer
Baumgartenstraße 7
35099 Burgwald 2
DHV anerkannter Geländegutachter

Telefon: 06451 - 21911
Mobiltelefon: 0171-54 55 407
Telefax: 06451 - 718328

Geländegutachten „Kahle Pön"

vom 13.04.01

X. Geländespezifische Auflagen

Auflagen:	Keine Starts mit doppelsitzigen Luftsportgeräten Keine Starts bei Südwestwind

XI. Schlußbeurteilung

Das begutachtete Gelände ist mit oben aufgeführten Auflagen	**für Hängegleiter** **geeignet**	**für Gleitsegel** **geeignet**

Jede Haftung für Gelände auf Grund dieses Gutachtens ist im gesetzlich zulässigen Umfang ausgeschlossen

Die Geländebesichtigung und Beurteilung wurde unparteiisch und nach bestem Wissen und Gewissen durch den Unterzeichner vorgenommen.

Jürgen Hansmeyer
Drachenflug- & Gleitsegellehrer
Baumgartenstr. 7 · 35099 Burgwald 3
06451/21911 · 01715455407

Burgwald — Ort
13.04.01 — Datum
Unterschrift

Das Gutachten besteht aus 5 Seiten

Anlagen:

1 Topographische Karte 1:25000 Kopie
1 Topographische Karte (Vergrößerung, mit Start und Landeplätzen)
1 Flurkarte Kopie
1 ICAO Karte 1:500 000Kopie
4 Fotos Startplatz und Landeplätze

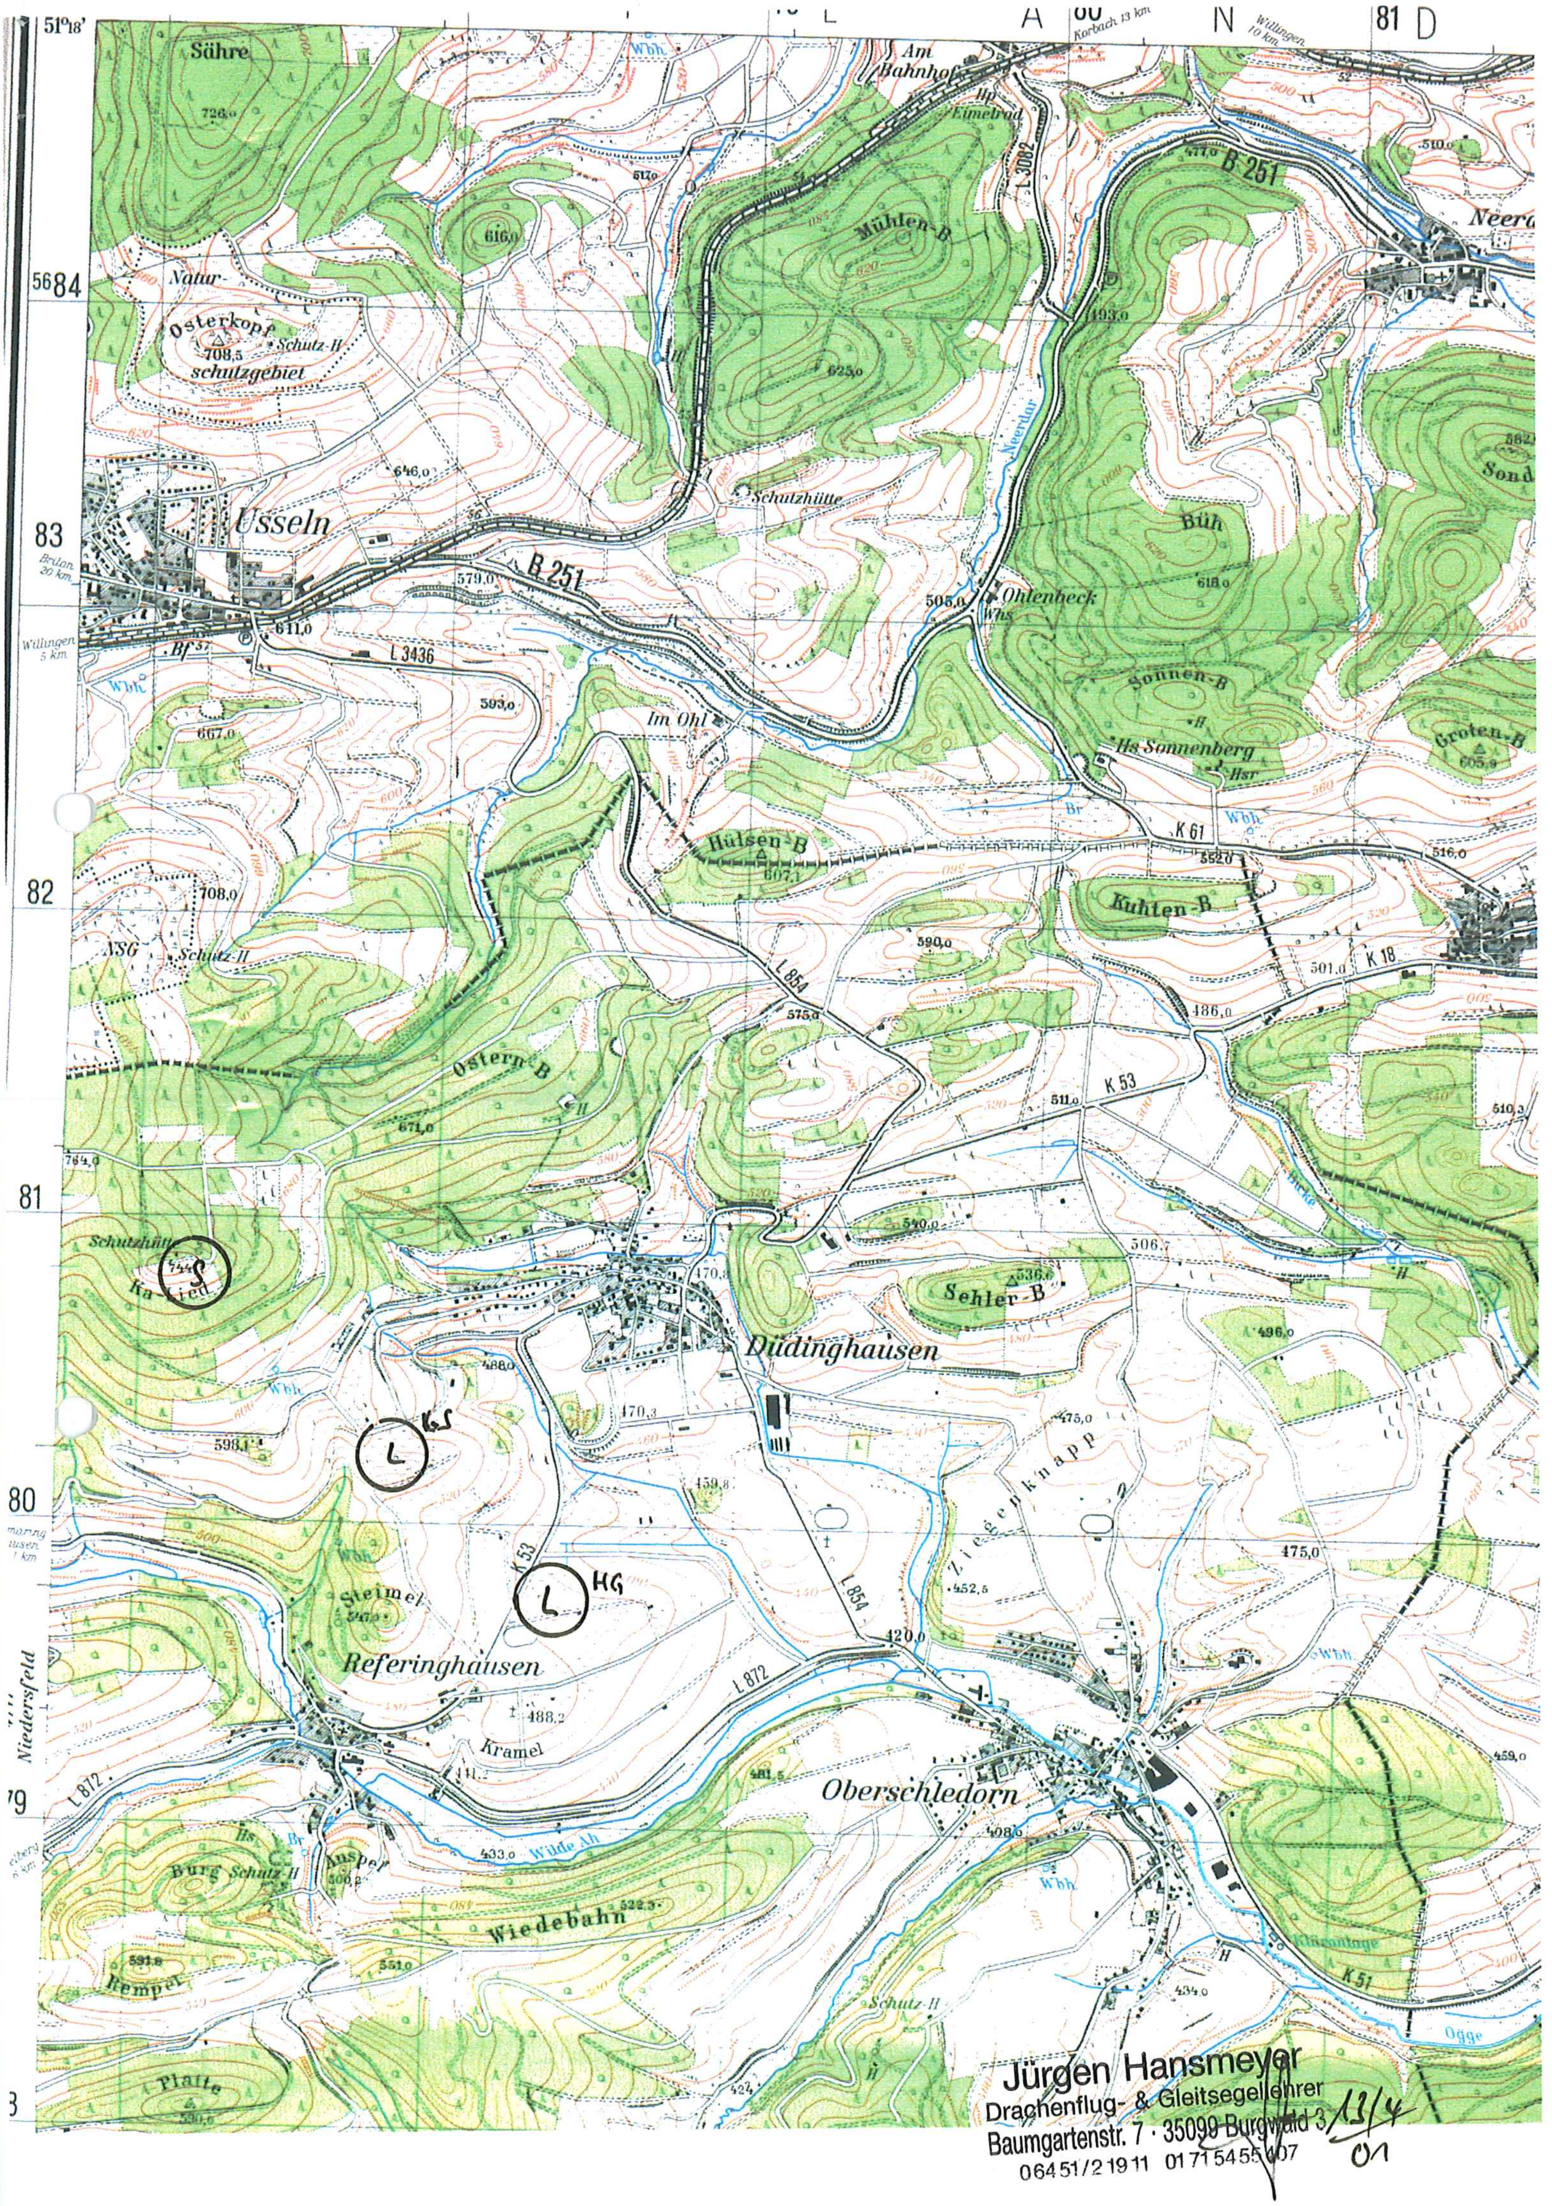
Sühre
Natur-
Osterkopf
Schutz-H
schutzgebiet
Usseln
B 251
L 3436
Im Ohl
Schutzhütte
Am Bahnhof
Mühlen-B
Neerdar
Ohlenbeck
Büh
Sonnen-B
Hs Sonnenberg
Groten-B
K 61
Kuhten-B
K 18
Hülsen-B
L 854
Ostern-B
K 53
NSG
Schutzhütte
Sehler-B
Düdinghausen
Ziegenknapp
Steimel
Referinghausen
Kramel
L 872
Oberschledorn
Wilde Aa
Burg
Auspel
Wiedebahn
Remper
Platte
Kläranlage
K 51
Orke
Niedersfeld
Jürgen Hansmeyer
Drachenflug- & Gleitsegellehrer
Baumgartenstr. 7 · 35090 Burgwald 3
06451/2 19 11 0171 54 55 407

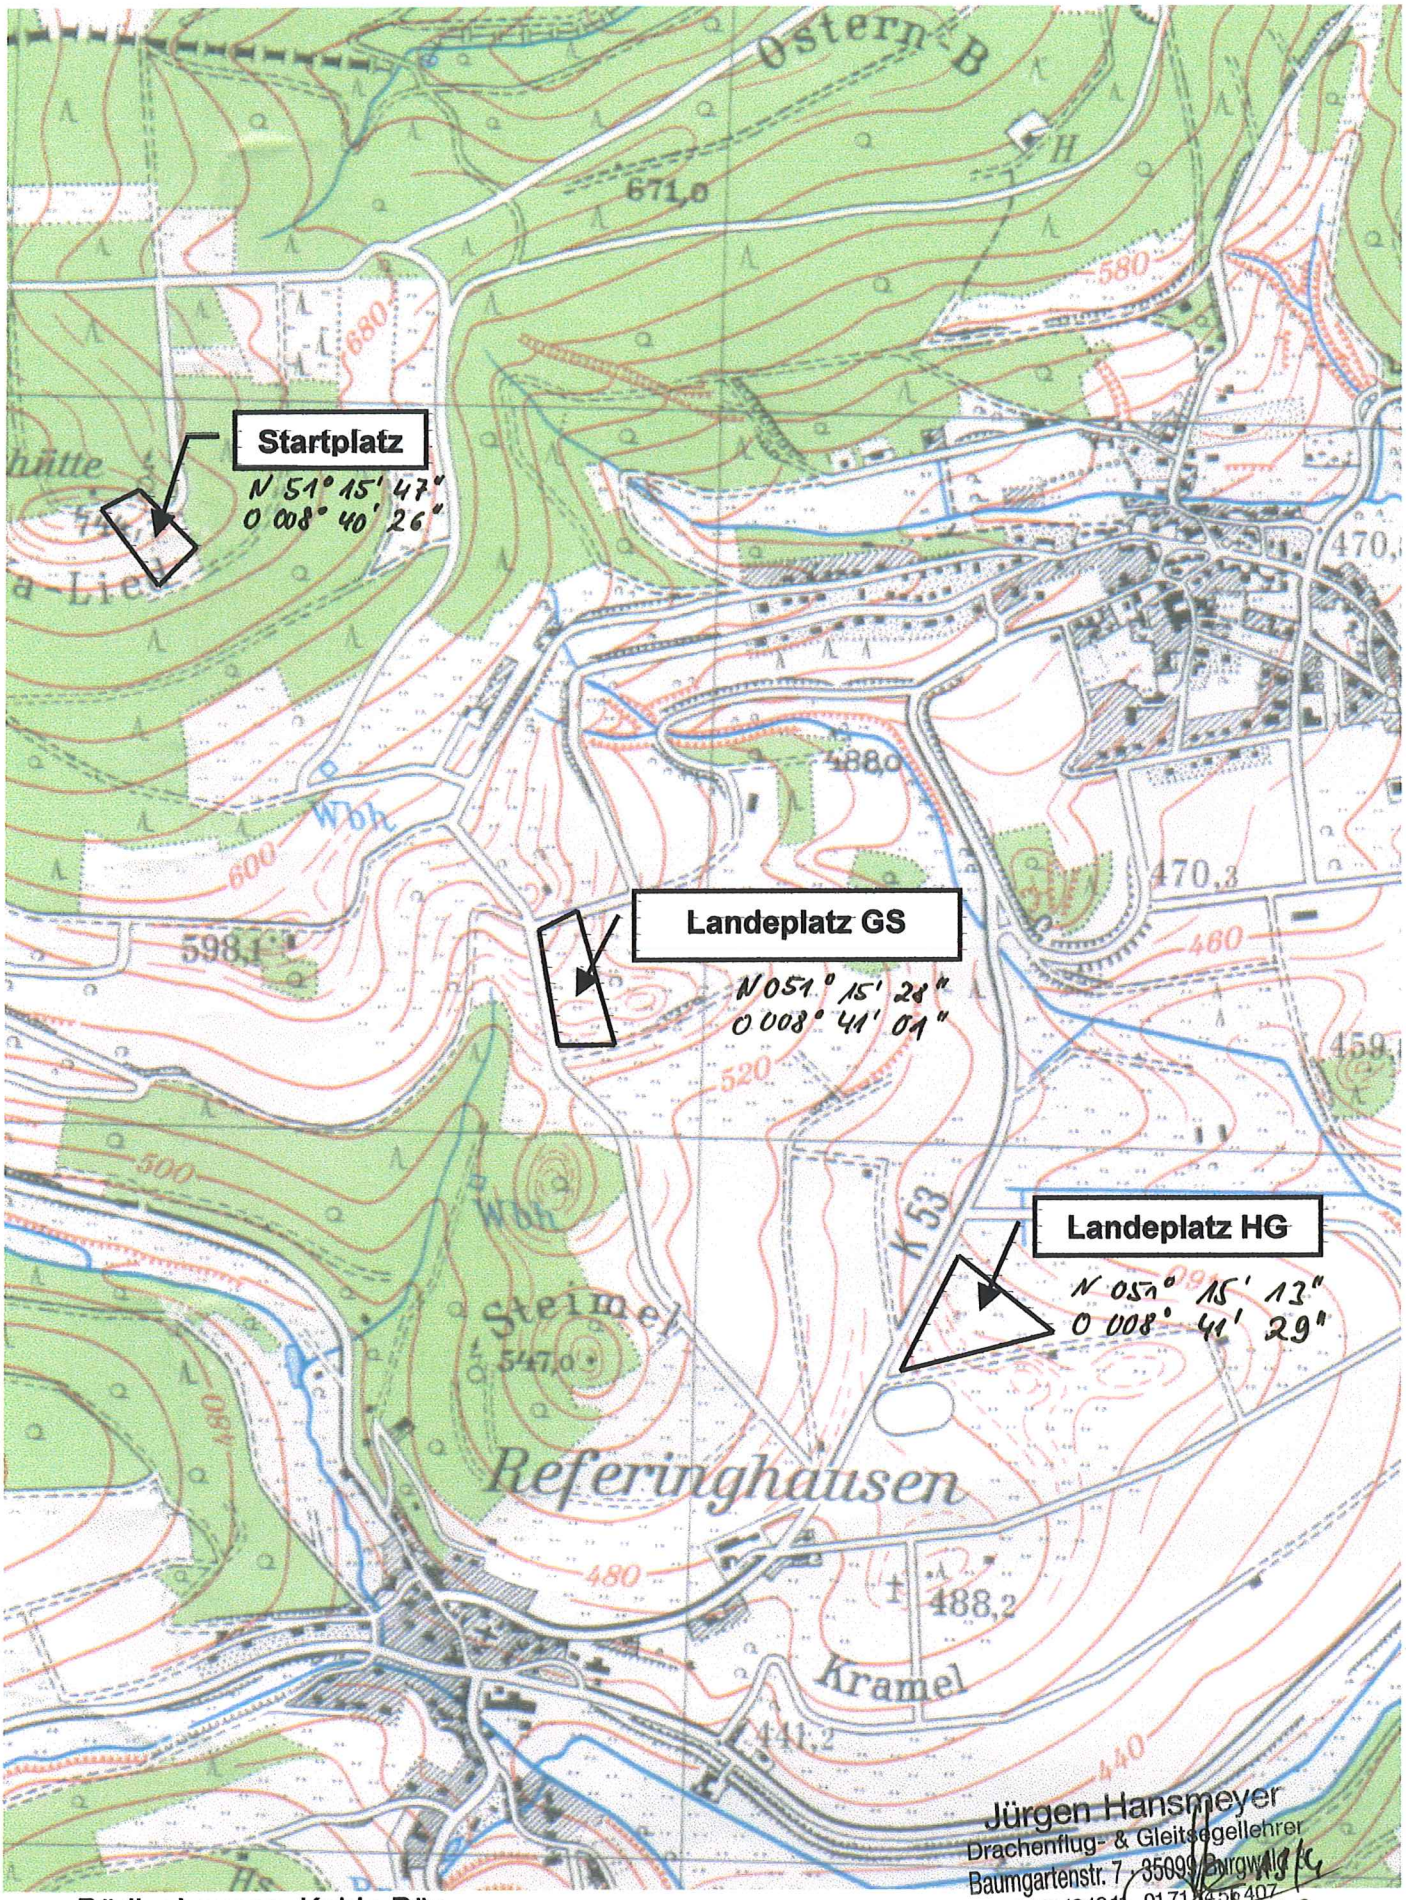

Düdinghausen, Kahle Pön,

Jürgen Hansmeyer
Drachenflug- & Gleitsegellehrer
Baumgartenstr. 7 · 35099 Burgwald
06451/2191 · 0171/8456407

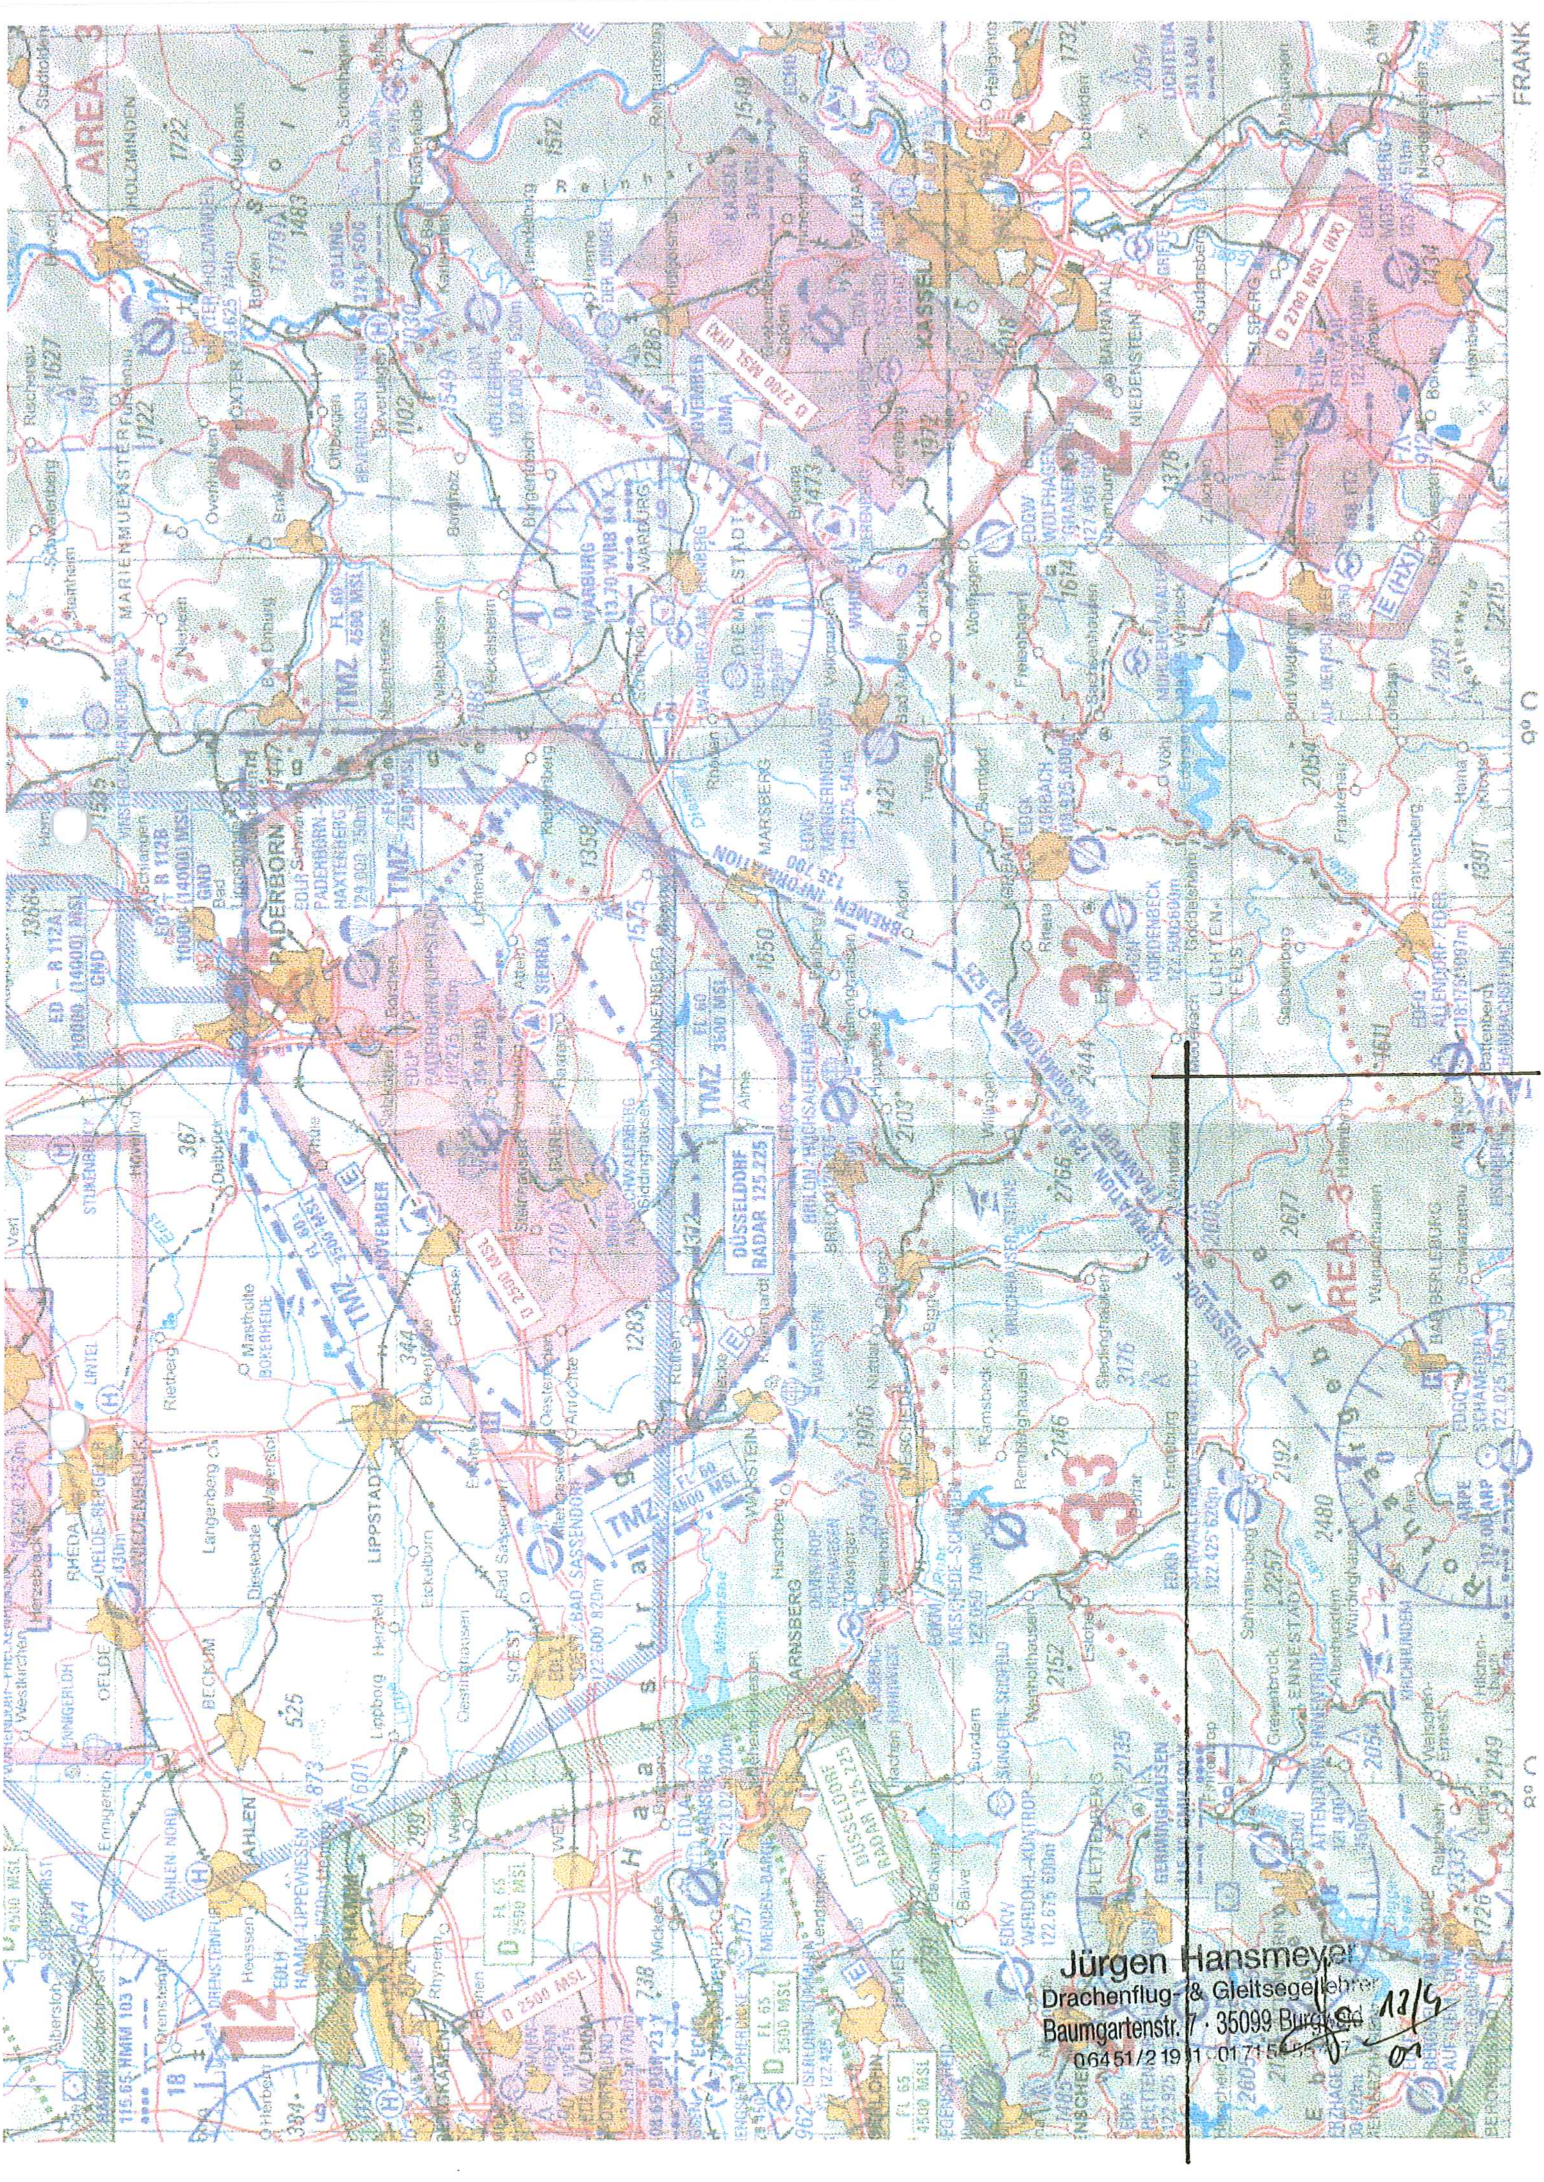
PADERBORN
KASSEL
LIPPSTADT
ARNSBERG
MARSBERG
HOLZMINDEN
DÜSSELDORF RADAR 125.225
BREMEN INFORMATION 135.700
TMZ
AREA 3
Jürgen Hansmeyer
Drachenflug- & Gleitsegellehrer
Baumgartenstr. 7 · 35099 Burgwald
06451/21911 · 01715

Flur 2

Gemarkung
Reflinghausen

Gemarkung Düdinghau

Flur 9

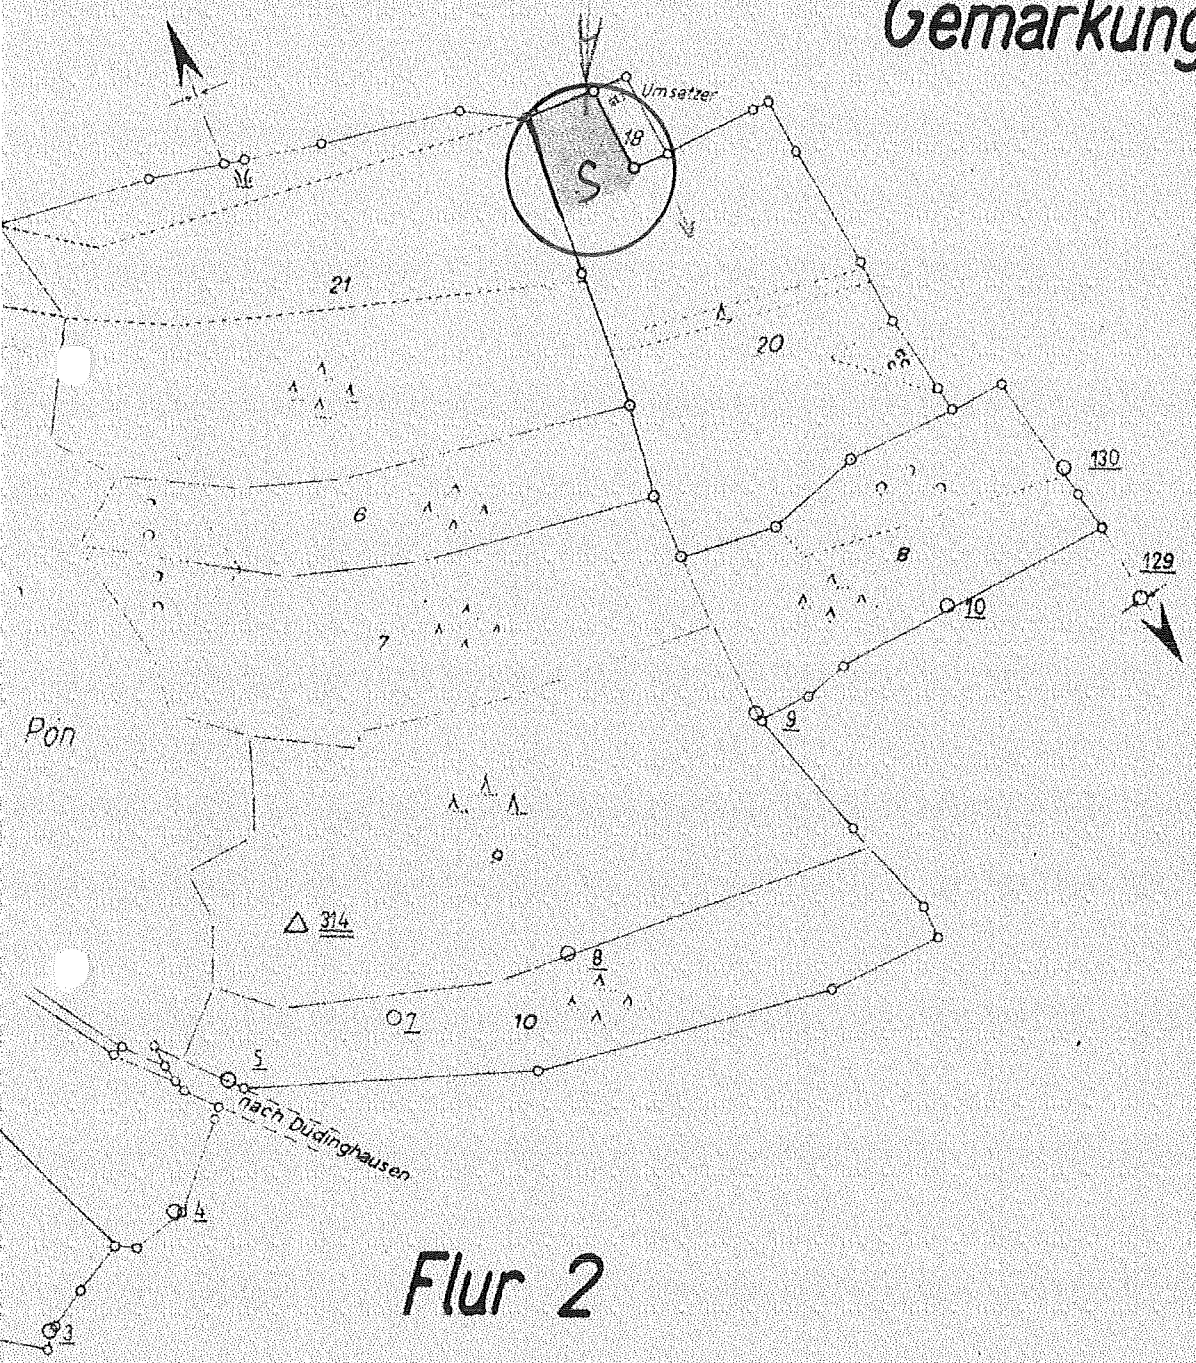

Flur 2

Jürgen Hansmeyer
Drachenflug- & Gleitsegellehrer
Baumgartenstr. 7 · 35099 Burgwald
06451/2 19 11 01 71 54 10

11/4

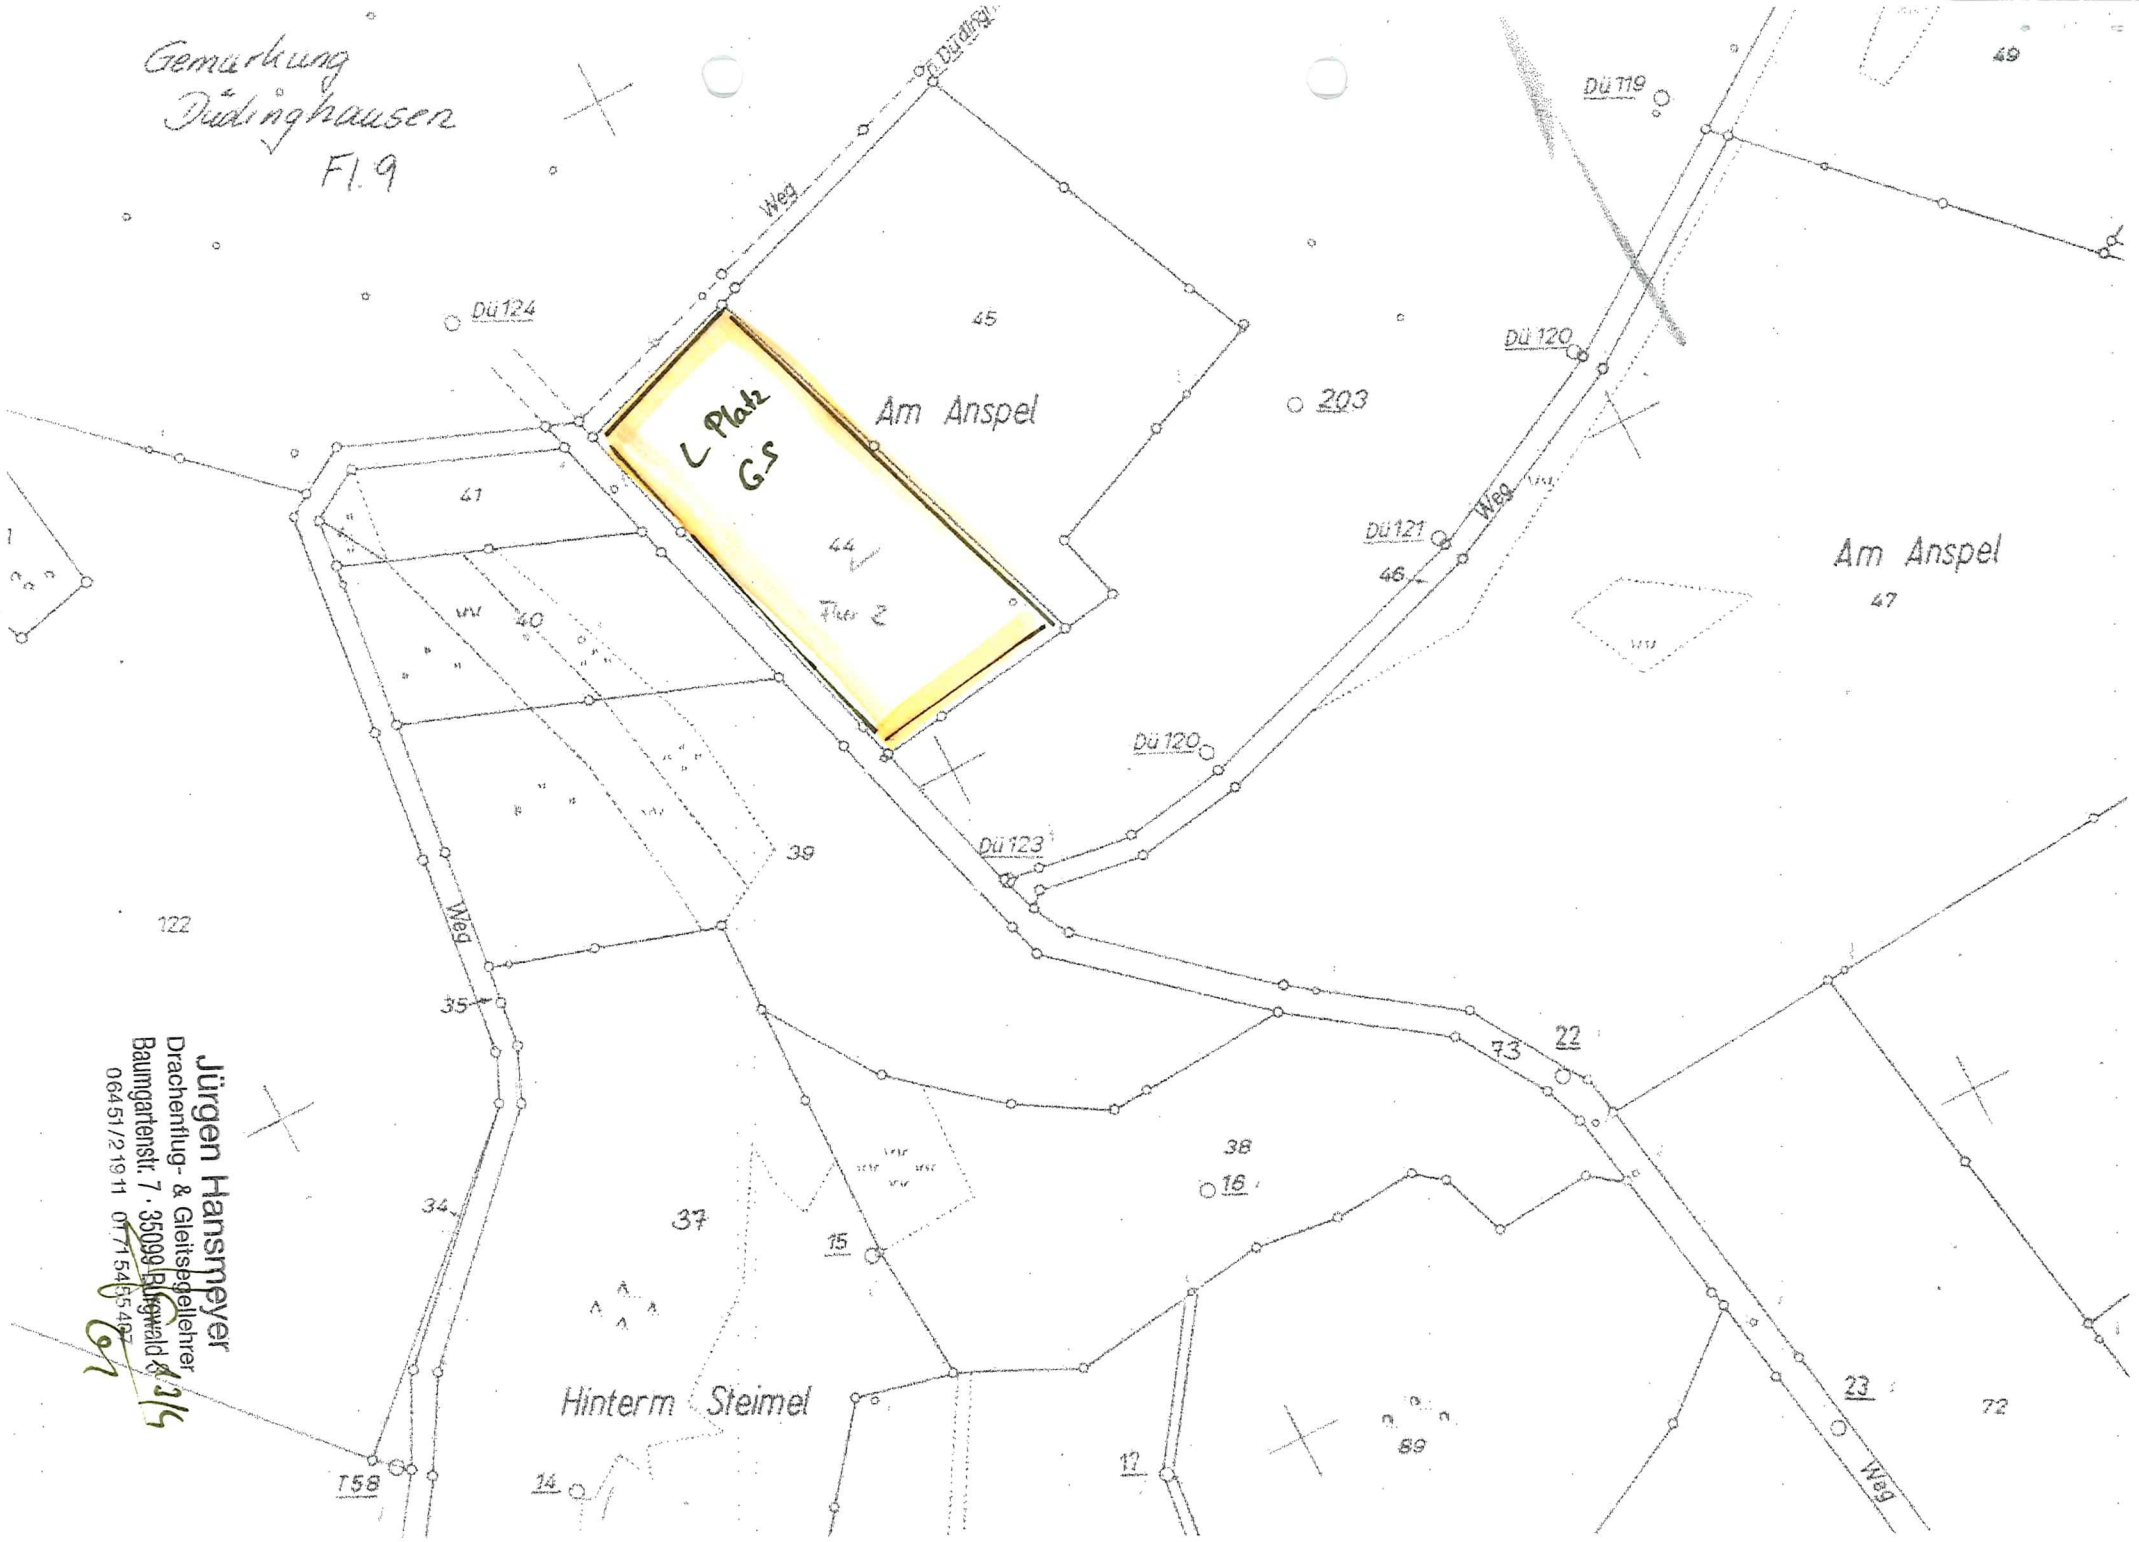

Jürgen Hansmeyer
Drachenflug- & Gleitsegellehrer
Baumgartenstr. 7 · 35099 Burgwald
06451/2 19 11 01 71 54 55 497

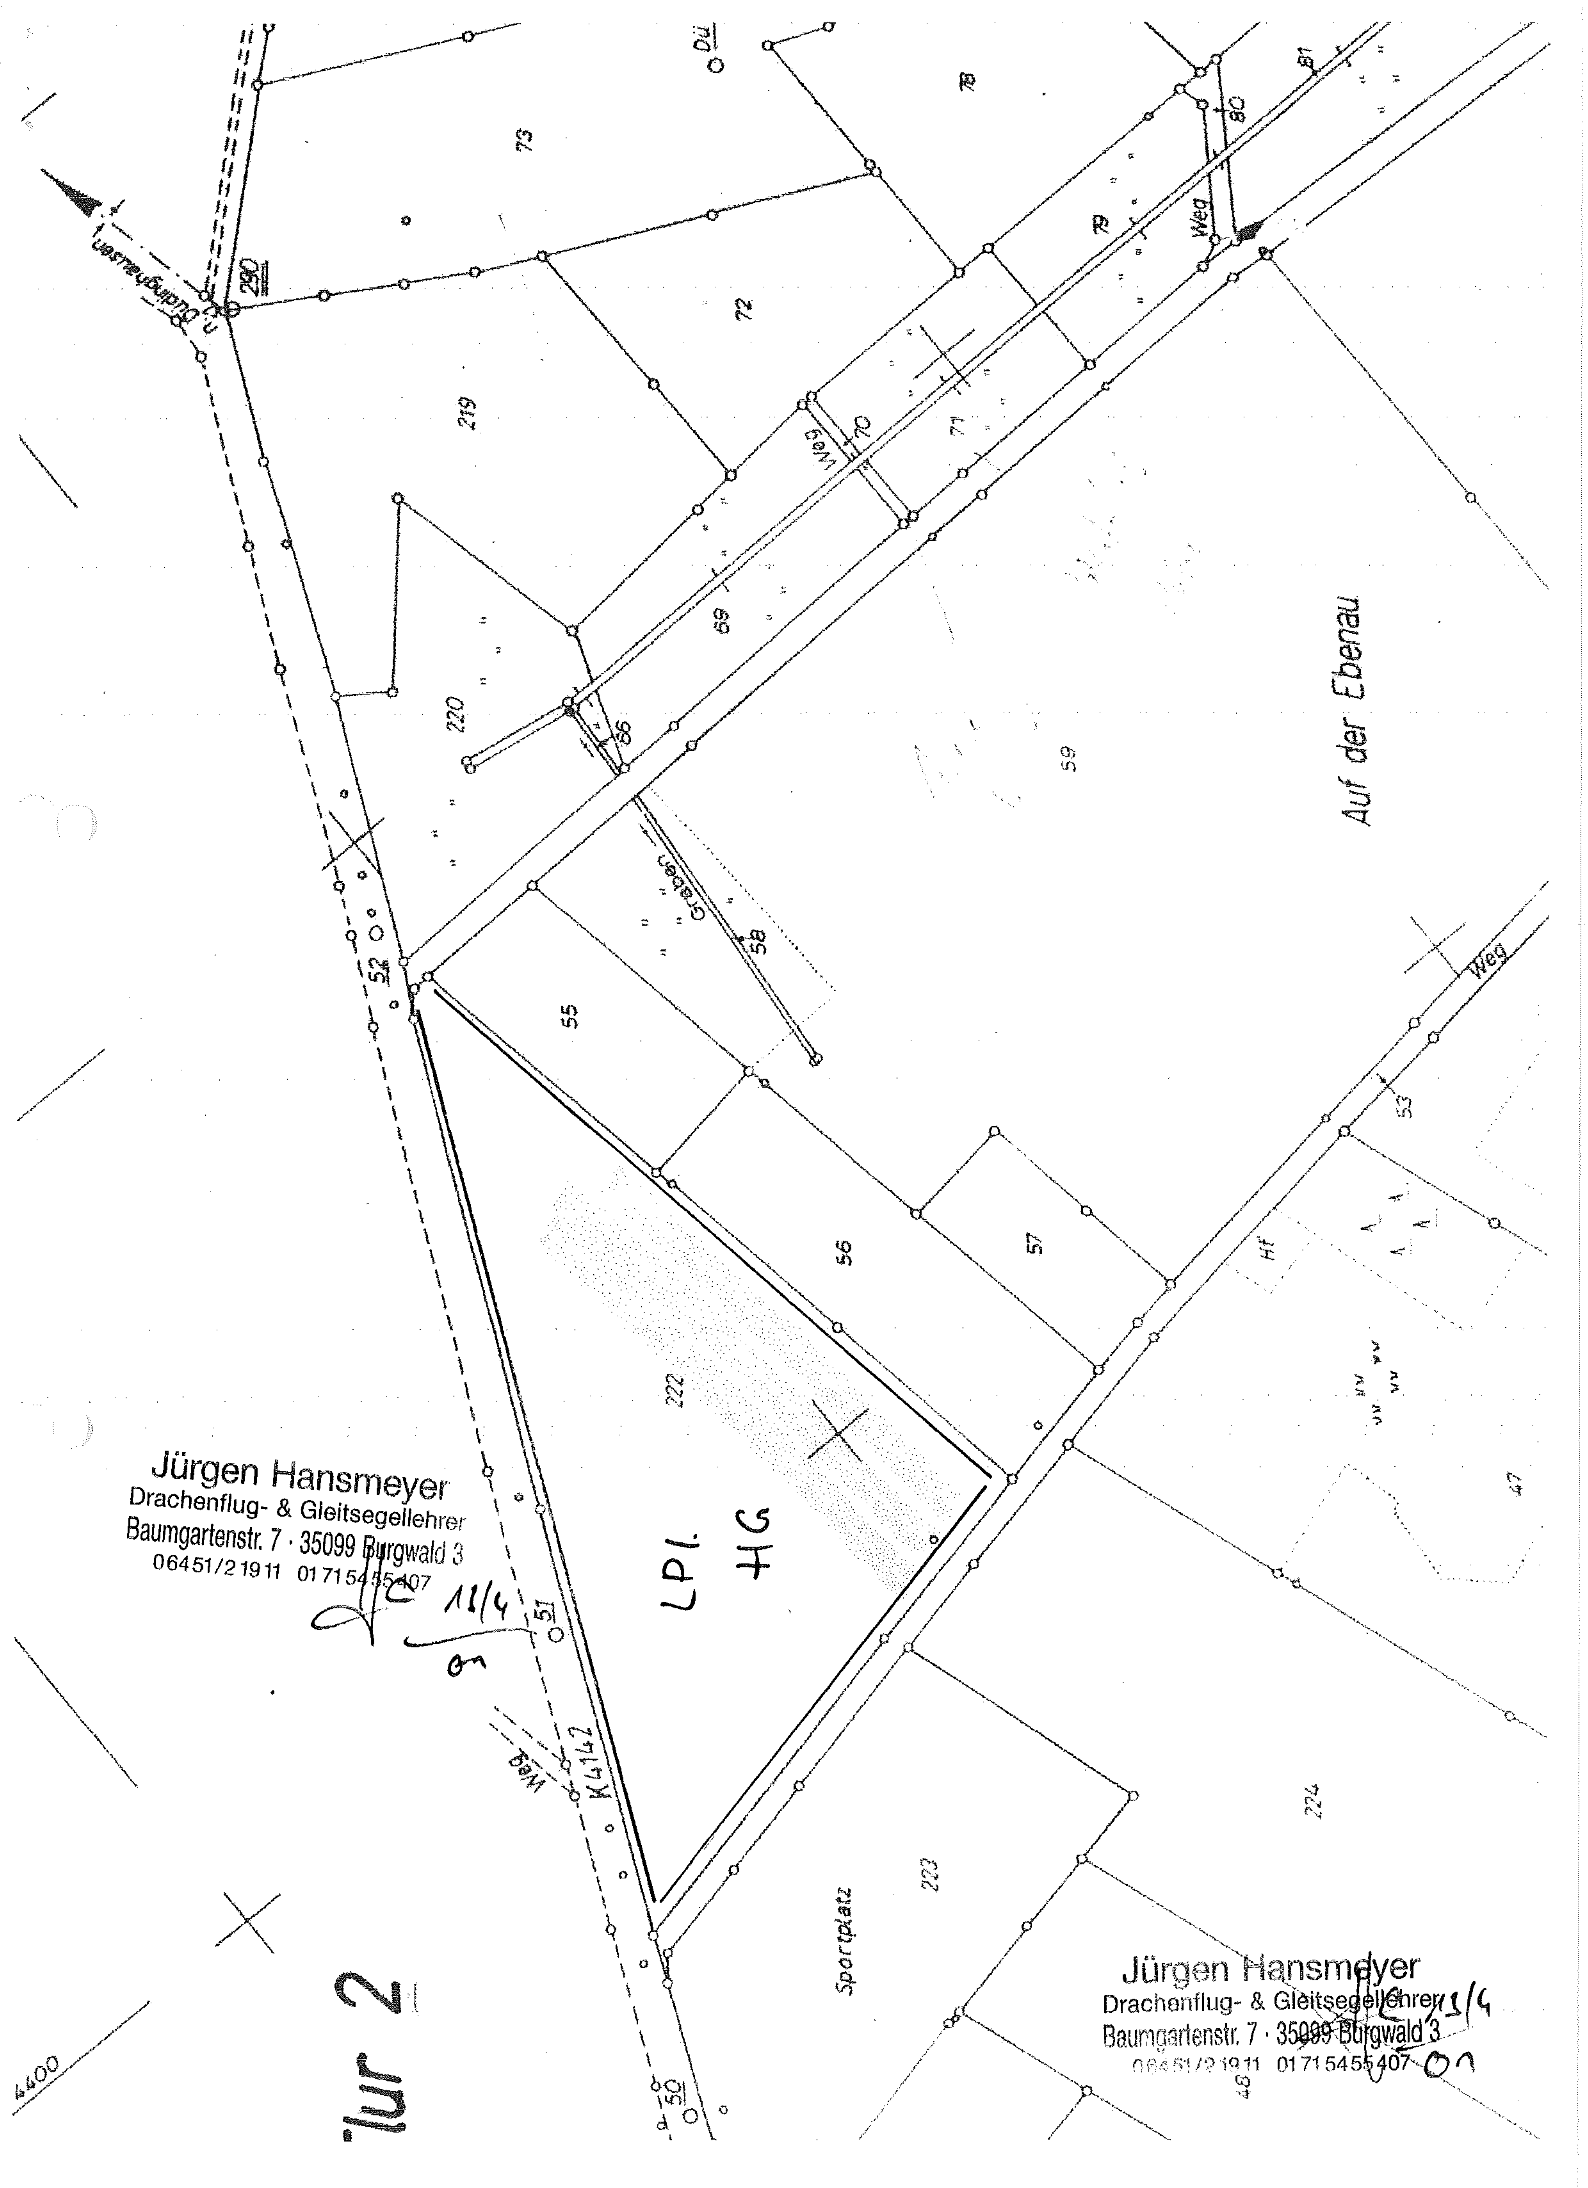
n. Dudinghausen
290
73
Dü
78
72
80
81
79
Weg
219
Weg
70
71
69
220
66
Graben
58
59
Auf der Ebenau
52
55
Weg
53
56
57
Hf
222
LPl.
HG
47
Jürgen Hansmeyer
Drachenflug- & Gleitsegellehrer
Baumgartenstr. 7 · 35099 Burgwald 3
06451/21911 01715455407
11/4
51
Weg
K4142
224
223
Sportplatz
Flur 2
Jürgen Hansmeyer
Drachenflug- & Gleitsegellehrer
Baumgartenstr. 7 · 35099 Burgwald 3
06451/21911 01715455407
11/4
50
4400

DC Hochsauerland DFC West Startplatz "Kahle Pön" , Düdinghausen

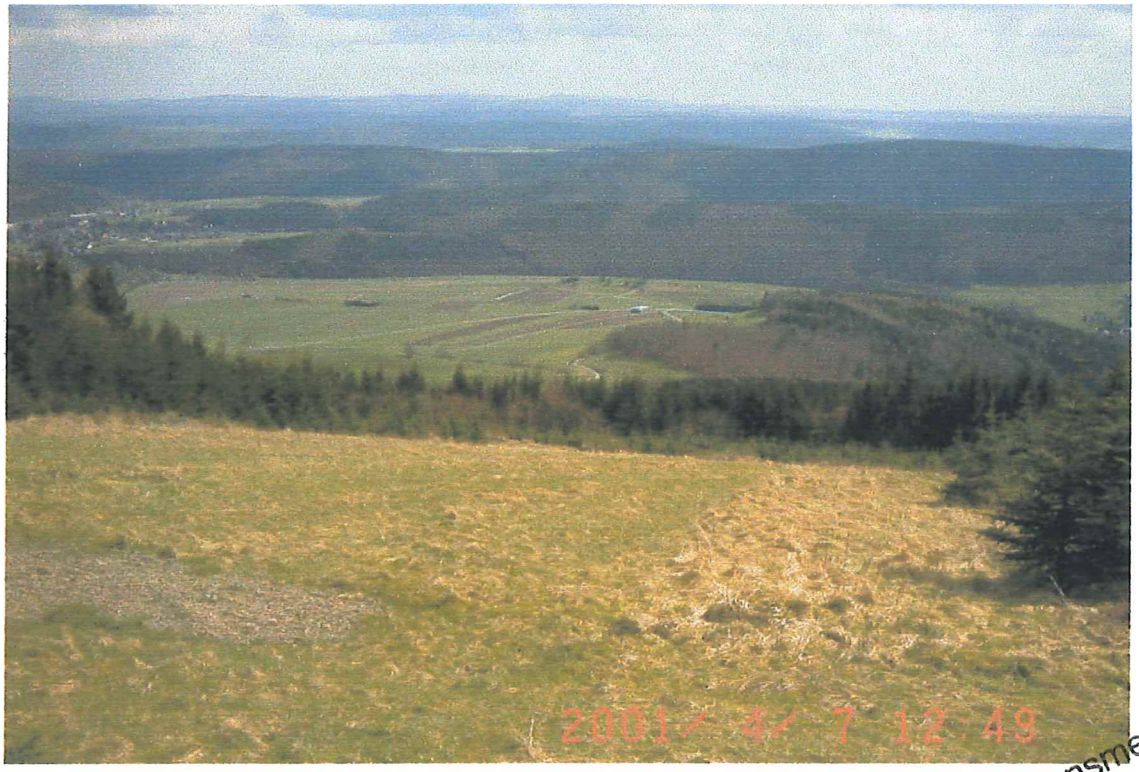

Jürgen Hansmeyer
Drachenflug- & Gleitsegellehrer
Baumgartenstr. 7 . 35099 Burgwald 3
06451/21911

Kahle Pön, Landeplatz GS

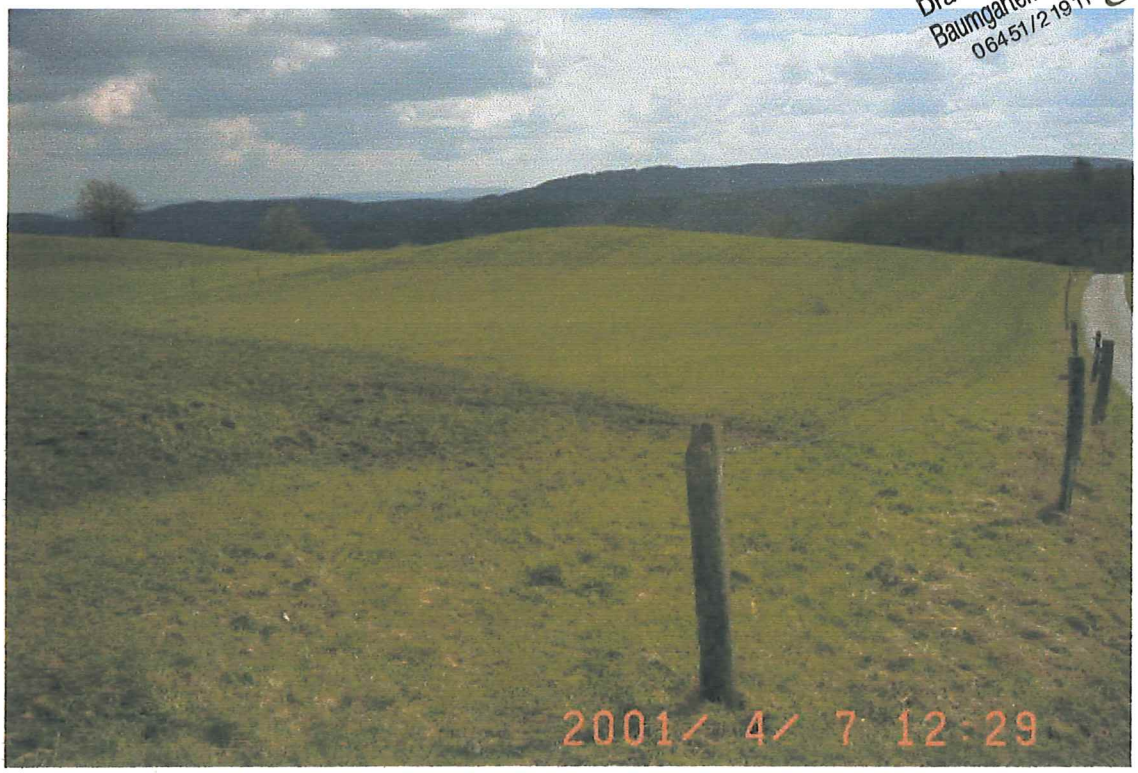

DC Hochsauerland & DFC West, Fluggelände Kahle Pön, Landeplatz HG
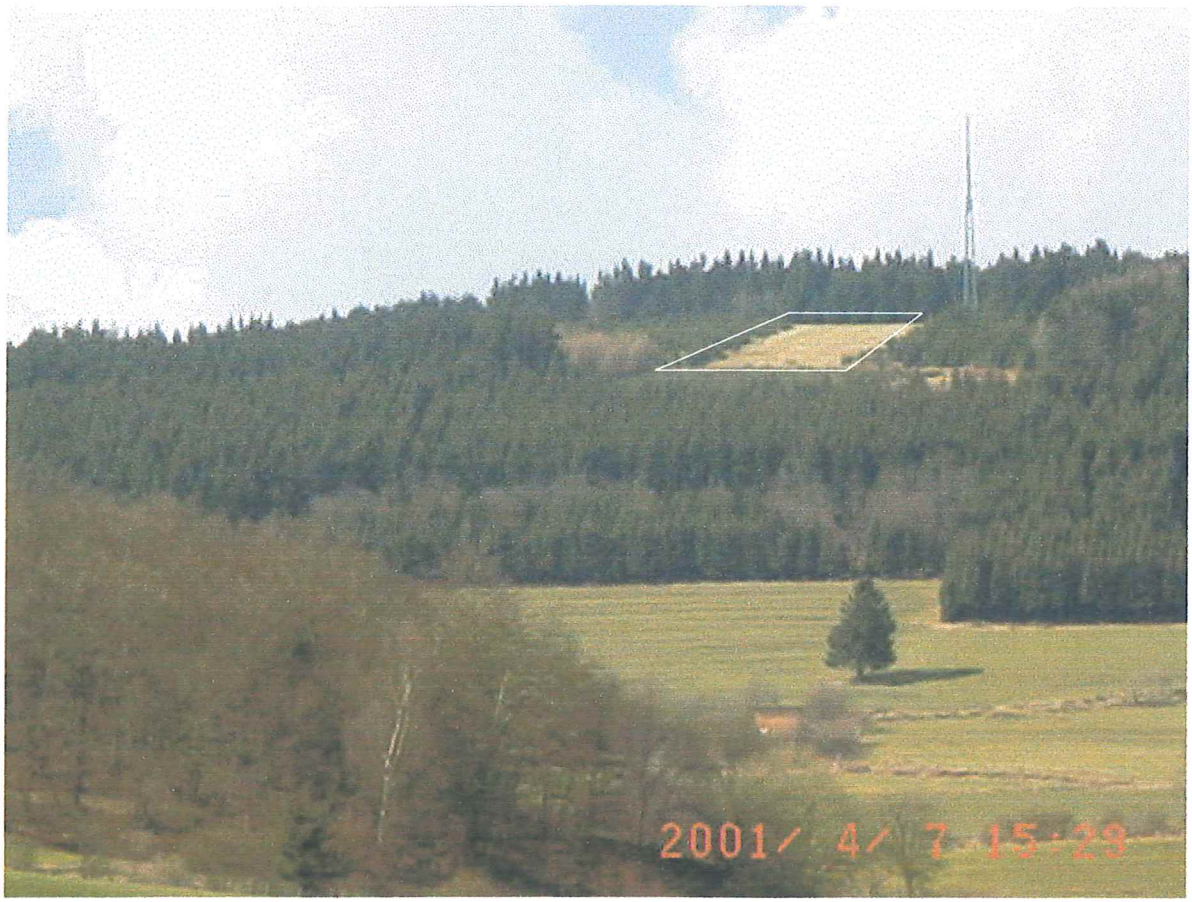
Fluggelände Kahle Pön, Startplatz