



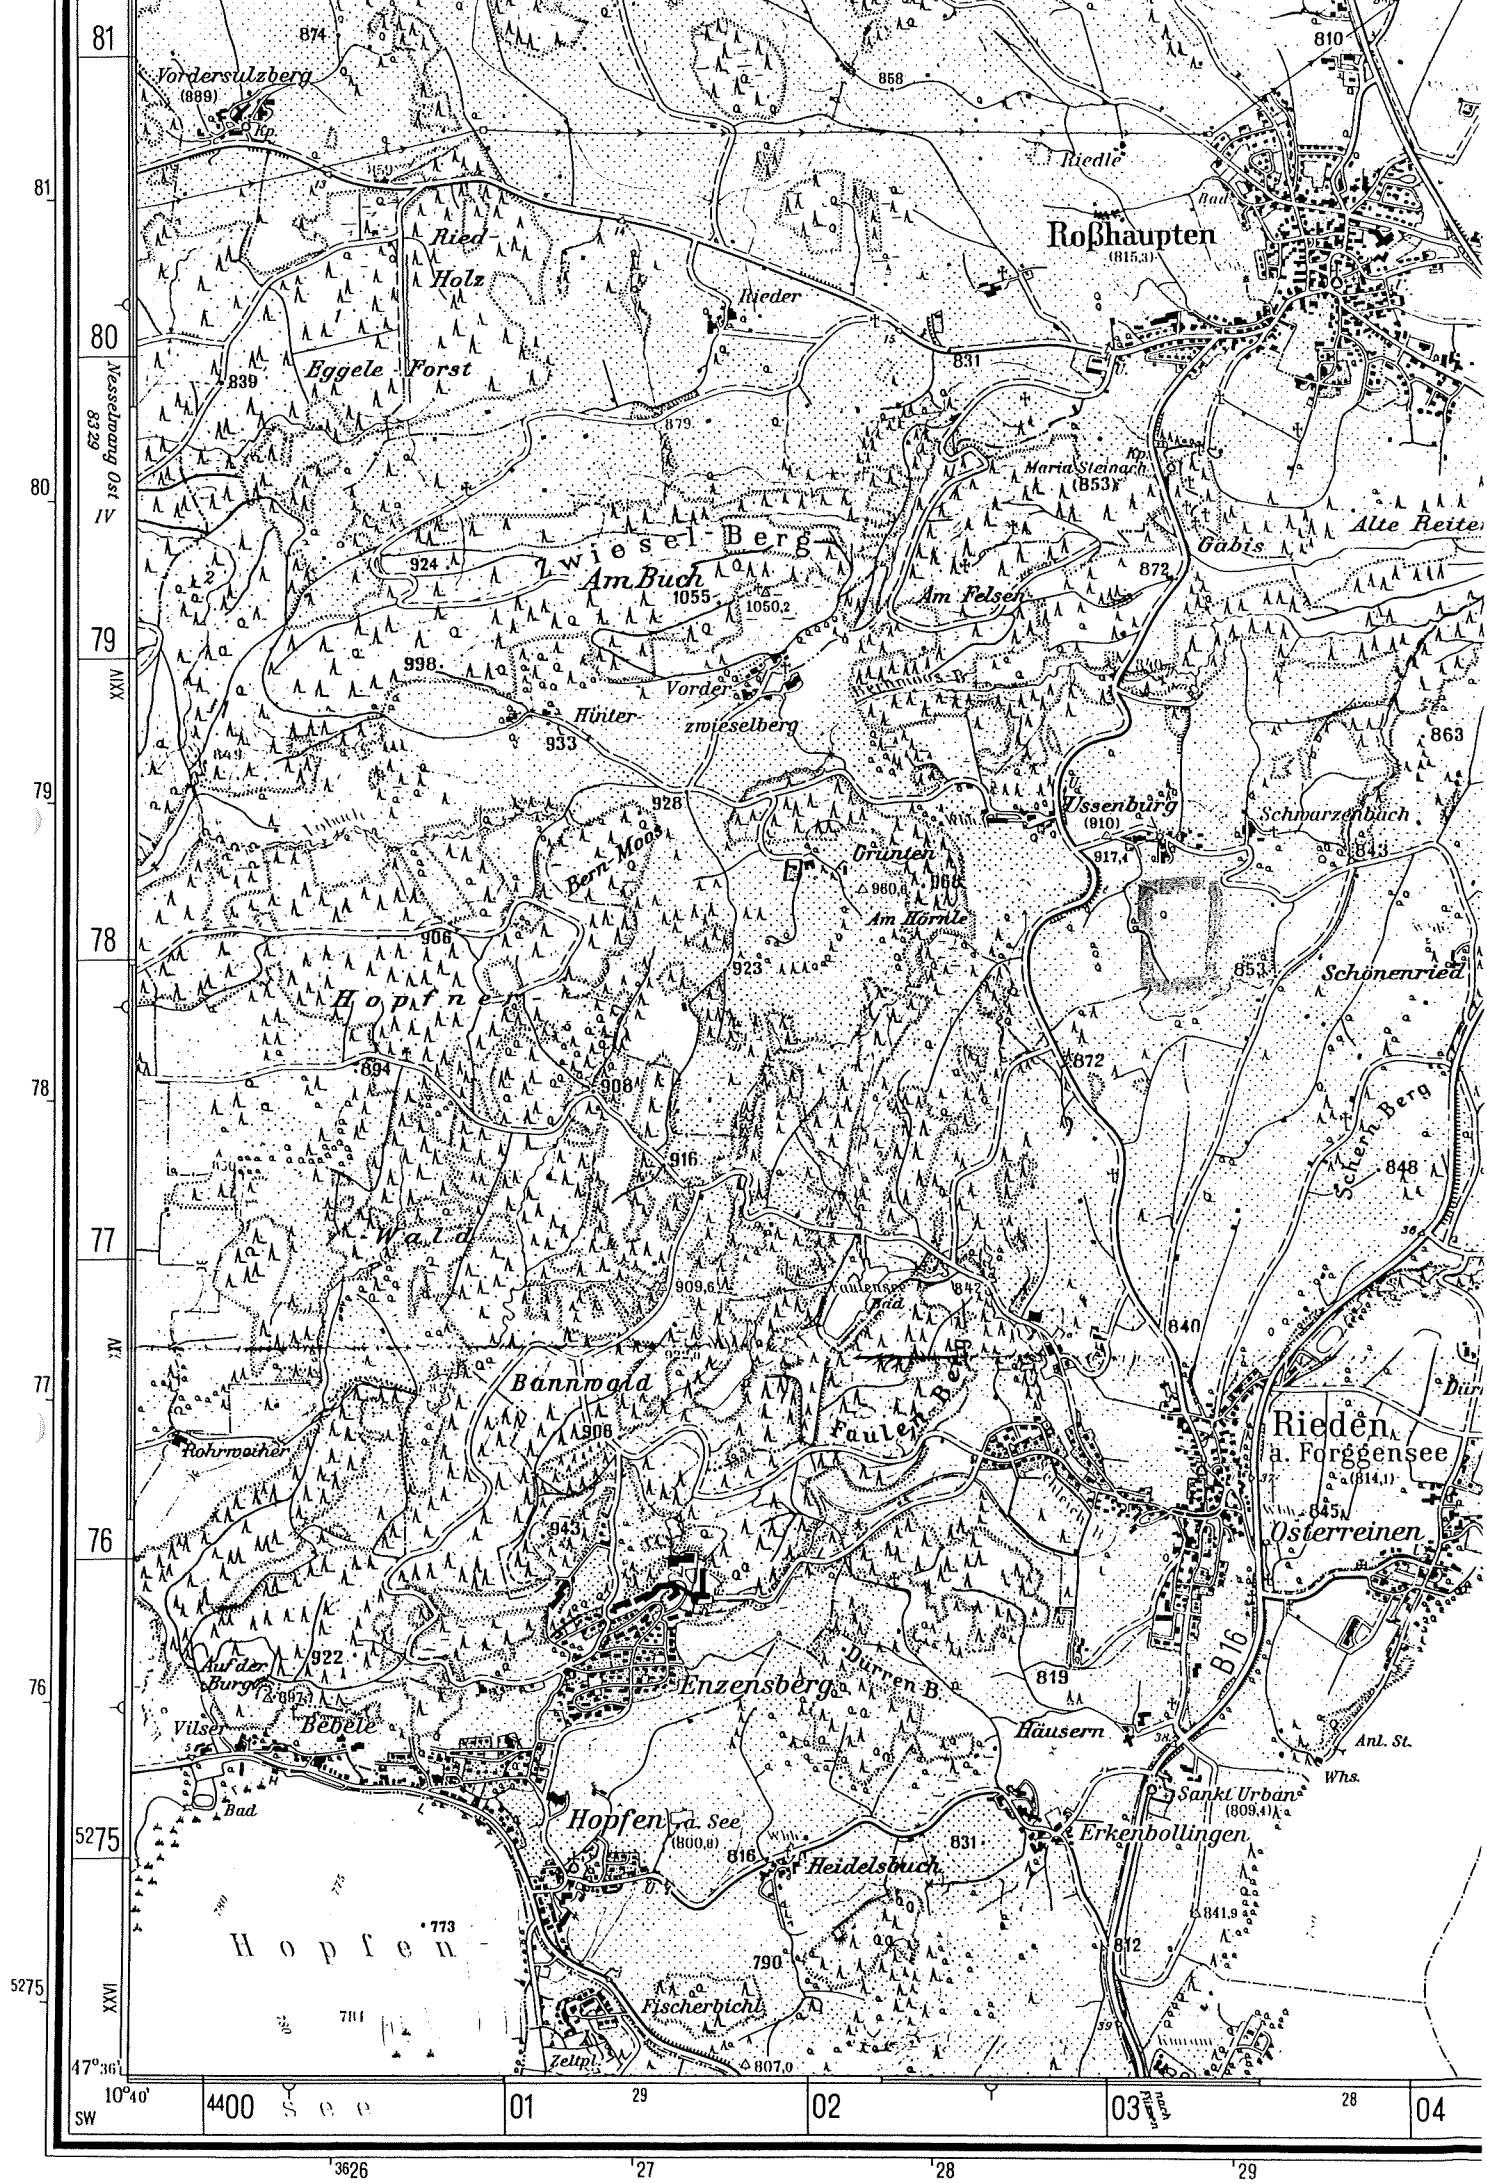

Politische Grenzen:  
50.03 cm

Aufnahme: Fortführungsstand:

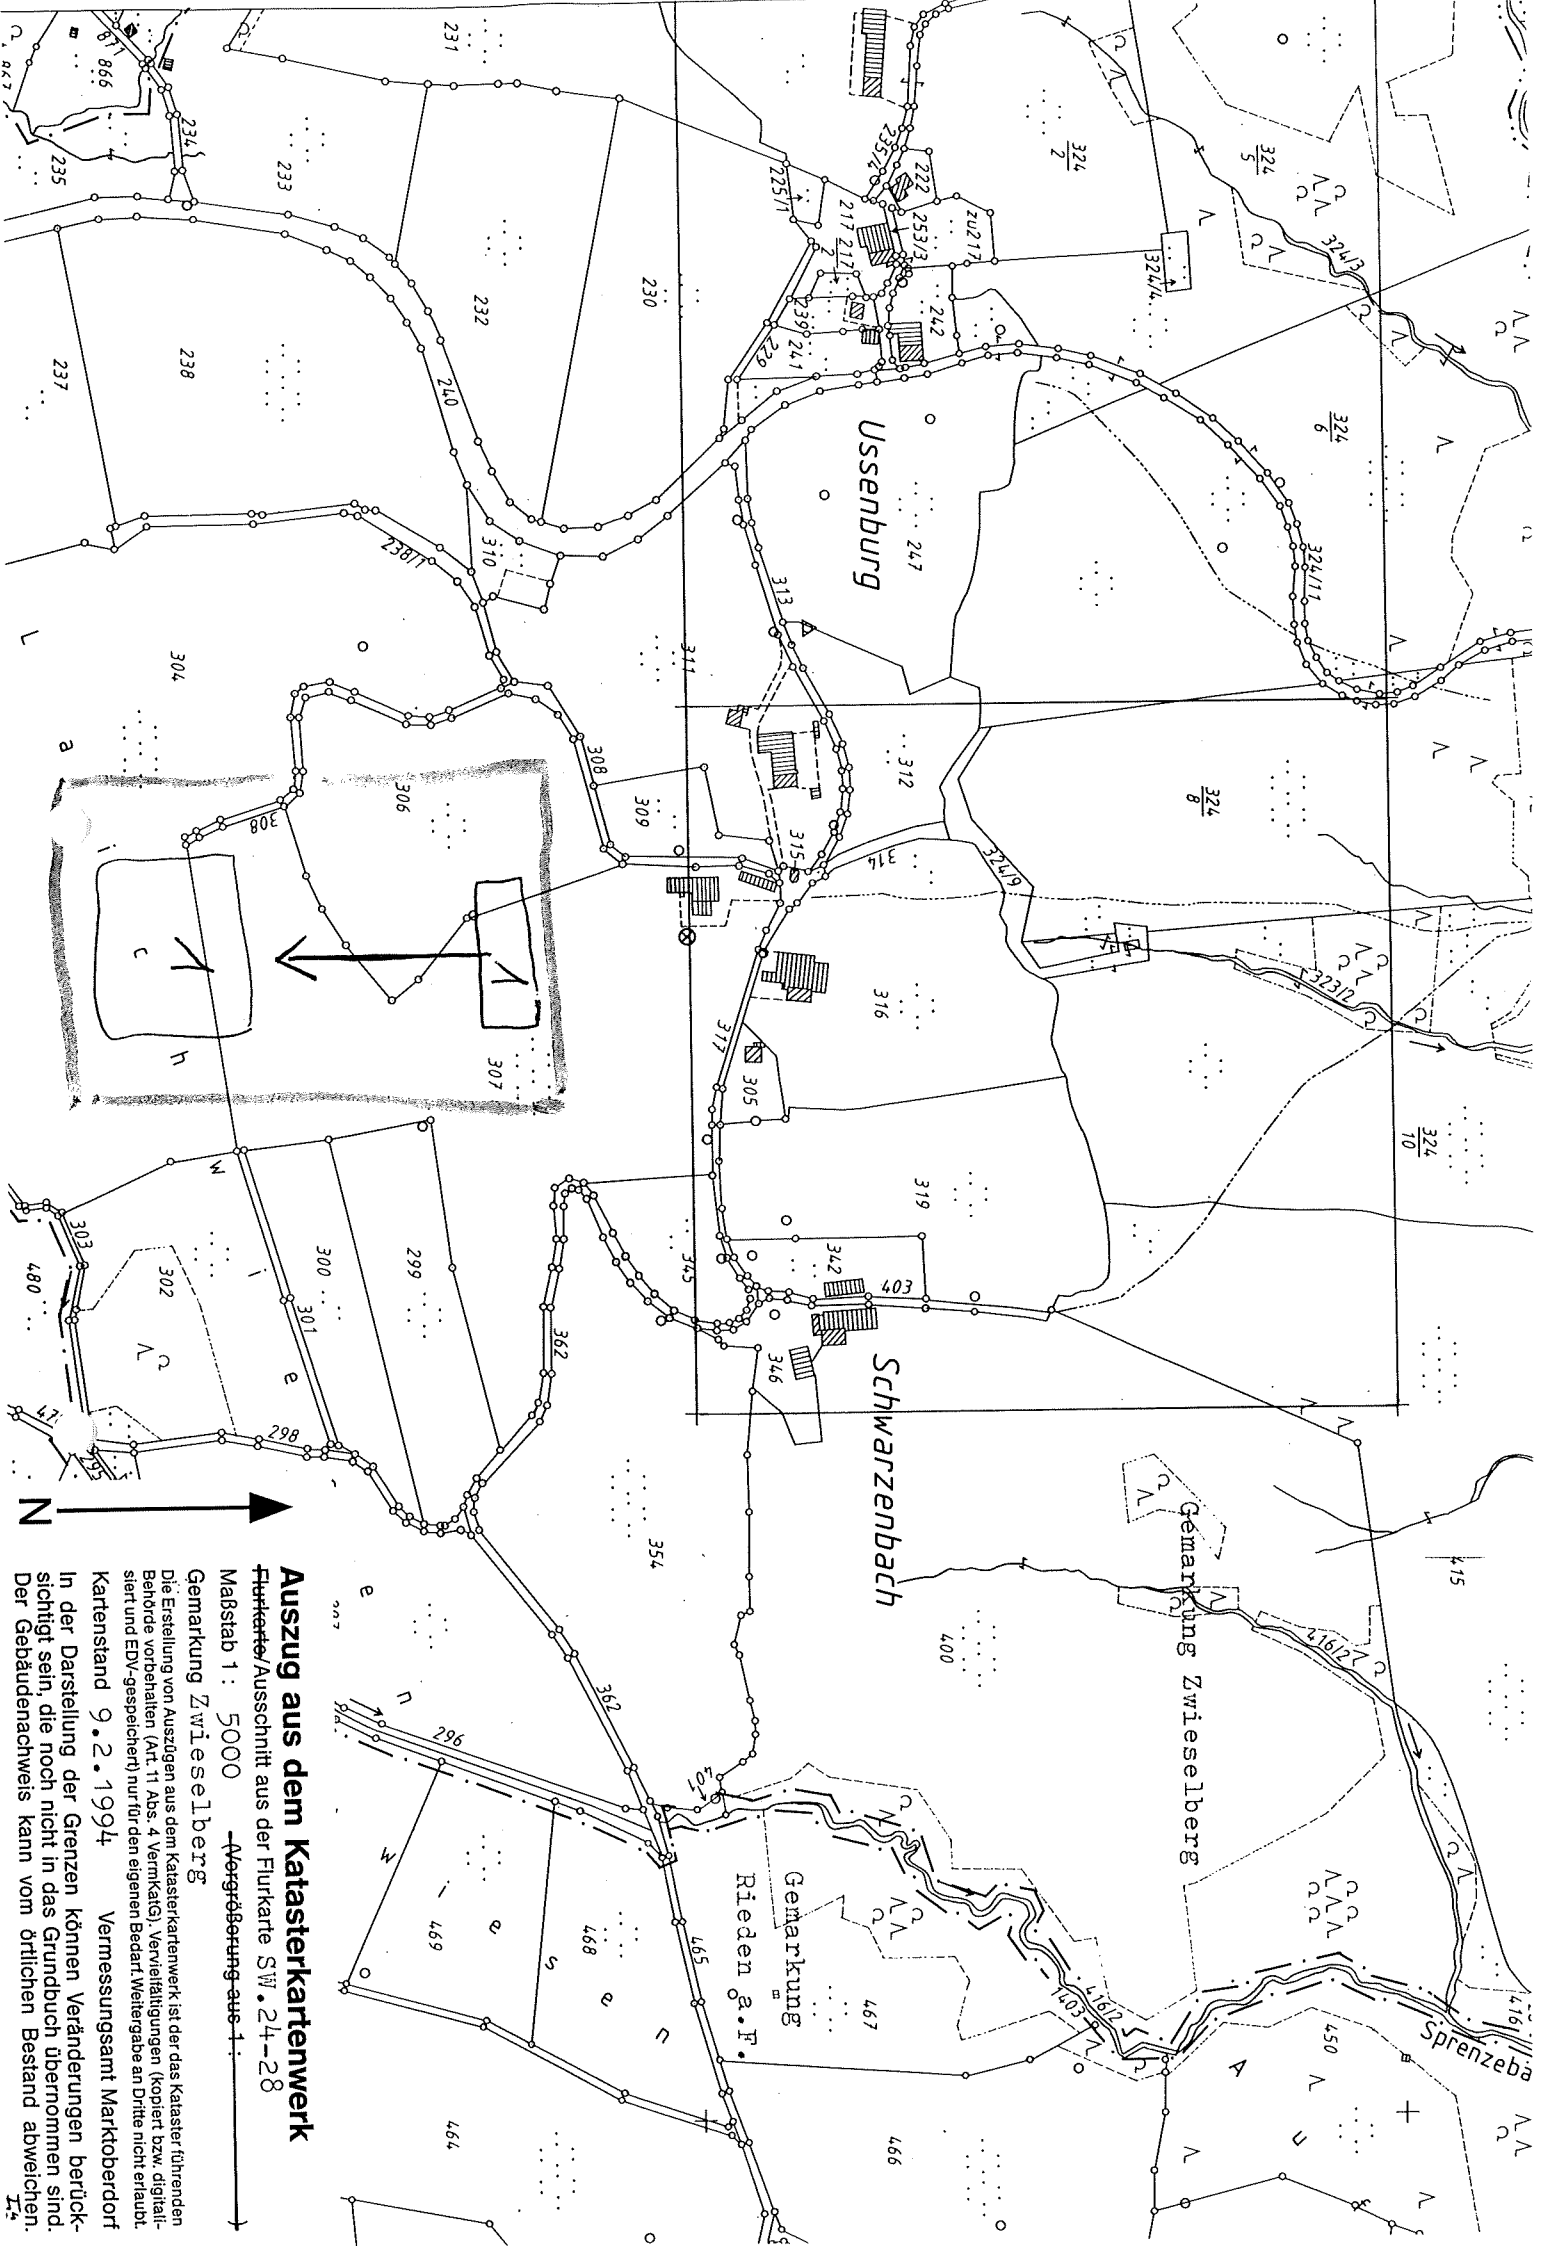

# Auszug aus dem Katasterkartenwerk

Flurkarte/Ausschnitt aus der Flurkarte SW.24-28

Mabstab 1 : 5000

Vergrößerung aus 1:

Gemarkung Zwieselberg

Die Erstellung von Auszügen aus dem Katasterkartenwerk ist der das Kataster führenden Behörde vorbehalten (Art. 11 Abs. 4 VermKatG). Vervielfältigungen (kopiert bzw. digitalisiert und EDV-gespeichert) nur für den eigenen Bedarf. Weitergabe an Dritte nicht erlaubt.

Kartenstand 9.2.1994

Vermessungsamt Marktberdorf

In der Darstellung der Grenzen können Veränderungen berücksichtigt sein, die noch nicht in das Grundbuch übernommen sind. Der Gebäudenachweis kann vom örtlichen Bestand abweichen.